



27 Rapla -Järvakandi-Kergu tee

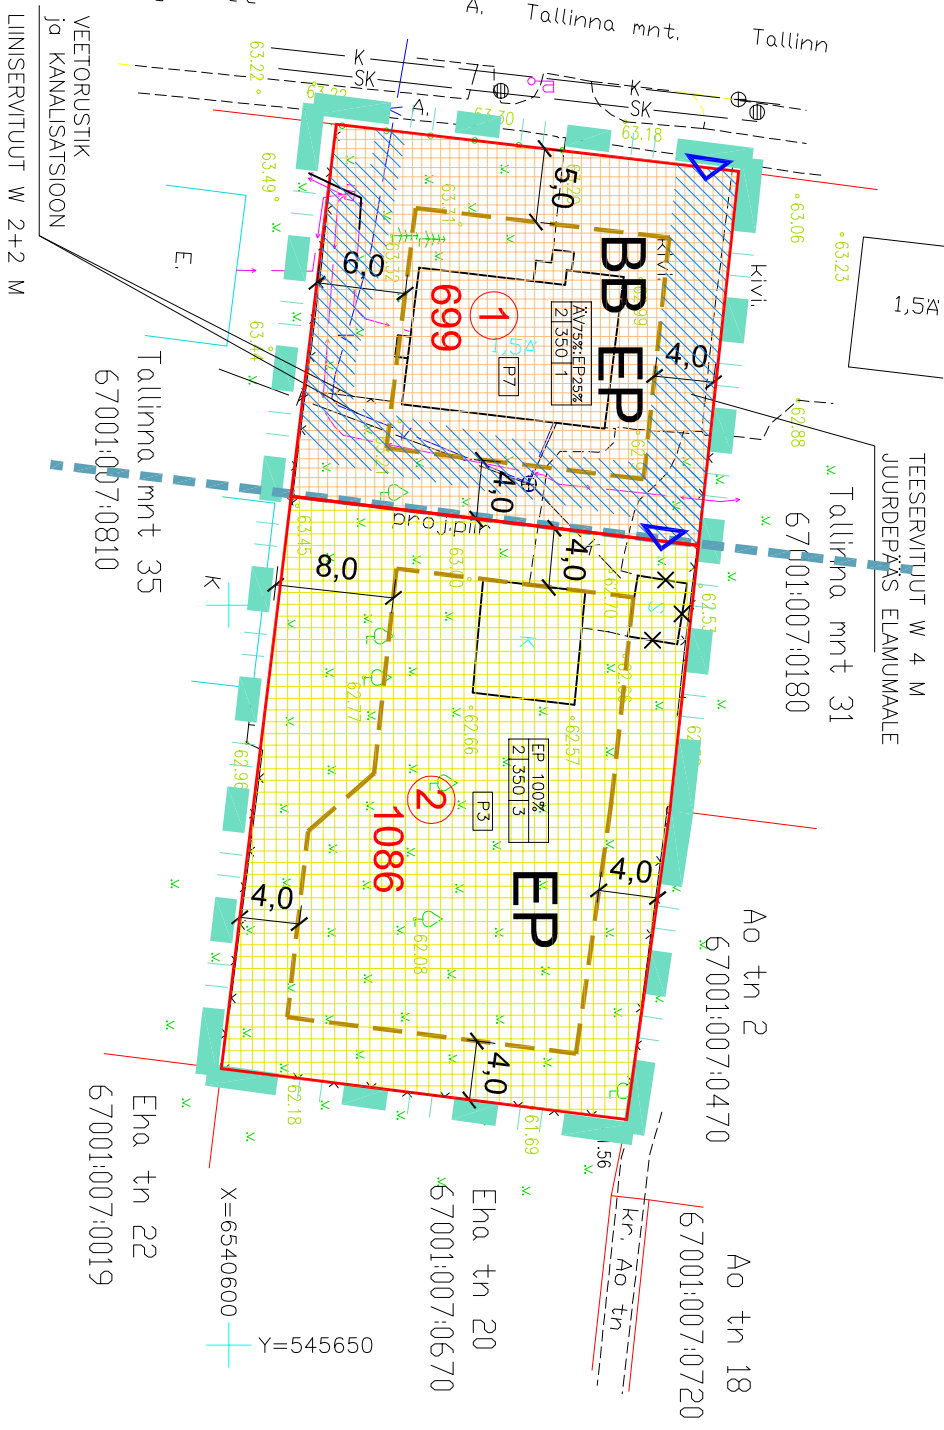

NR.	KRUNDI PLANEERITUD SUURUS M2	EHITISEALUNE PIND M2	PÕHIHOONE/ABIHOONE MAX. KÕRGUS (M)	HOONETE ARV KRUNDIL	MAA SIHTOTSTARVE JA OSAKAALU % (DP. LIIKIDE KAUPA)	MAA SIHTOTSTARVE JA OSAKAALU % (KAT. ÜKS. LIIKIDE KAUPA)	SULETUD BRUTOPIND	TULEPÜSIVUSE ASTE	PARKIMISKOHTADE ARV
1	699	350	9	1	BB 75% EP 25%	Ä 75% E 25%	450	TP3	7
2	1086	350	9/6	3	EP 100%	E 100%	700	TP3	3
KOKKU	1785	700					1400		10

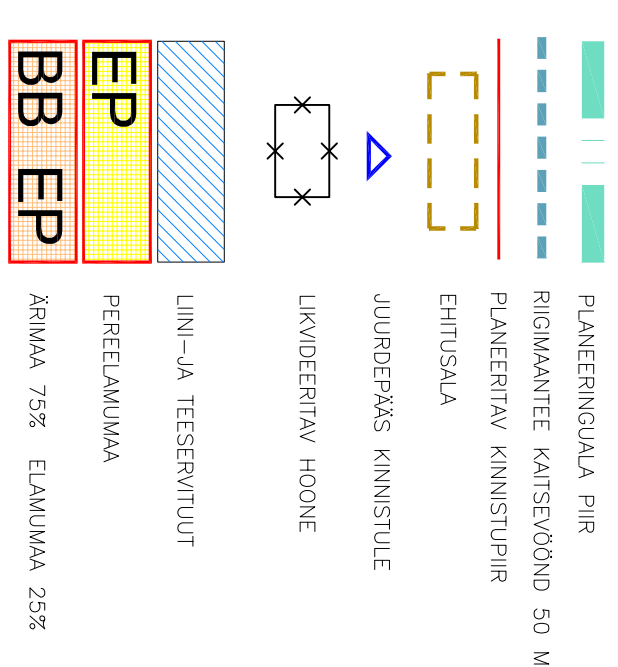

NÄITAJAD PLANEERINGUALA KOHTA:

PLANEERINGUALA SUURUS	1790 m ²
KRUNDITUD MAA BILANSS:	
PLANEERITUD KRUNTIDE KOGUPIND	1785 m ²
KRUNT pos 1. ÄRIMAA 75%	524.25 m ²
s.h. PEREELAMU MAA 25%	174.75 m ²
KRUNT pos. 2. PEREELAMU MAA	1086 m ²
SULETUD BRUTOPIND KOKKU	1400 m ²
PARKIMISKOHTADE ARV	10

ÜLDNÕUDED:

HOONESTUSVIIS VABA
KÄTUSE KALLE 35-45 KRAADI
HOONETE TULEPÜSIVUSE KLAAS TP3
VÄLISVIIMISTLUSES KASUTADA LÄHIPÄRKKONNA ARHITEKTUURSE KONTEKSTIGA HAAKUVAID LAHENDUSI
PIRETE PAKKEMINE KAS KINNISTU PIIRIL VÕI TAGASIASTEGA KÕRGUS MAX 1,5 M
PIRDED PUUTMAJADEL PUIT, KIVIMAJADEL KIVI-, PUIT- VÕI METALL KOMBINEERIDES

- 1. PL. KINNISTU POS NR, KINNISTU PIND
- 2. P. KINNISTU PIRID KATASTRI PLAANILT
- 3. KINNISTU PIIRID KATASTRI PLAANILT
- 4. MAA SIHTOTSTARVE
- 5. HOONETE ARV KRUNDIL
- 6. EHTITSEALUNE PIND
- 7. TÄISKORRUSTE ARV

Tallinna mnt 33 67001:007:0840	Jooniste arv 1	Joonise nr. 1
Jaagu Kinnisvara OÜ Rapla veldi Sulupere küla TegevusliitsentsiMA-krv. 592, 30.03.2011 MTR EEG 0002/3 tel:5215602 e-mail: airennyrsepp@gmail.com	Joonise sisu RAPLA VALD RAPLA LINN MAA-ALA PLAAN	Mõõtkava 1:500 Kinnituse nr. 09.10.2018.a. 148 nr. 2018-173

JOONIS ON AUTORIKAITSE OBJEKT

TELLUJA	AUGUST TAMMIK
ASUKOHT	TALLINNA MNT 33, RAPLA LINN
OBJEKT	TALLINNA MNT 33 KINNISTU DETAILPLANEERING
JOONIS	DP 3 PÕHIJOOONIS M 1/500
KOOSTAJA	JAAK MÜÜREPP JAAGU KINNISVARA OÜ reg nr 11249375 TEL.5107360