


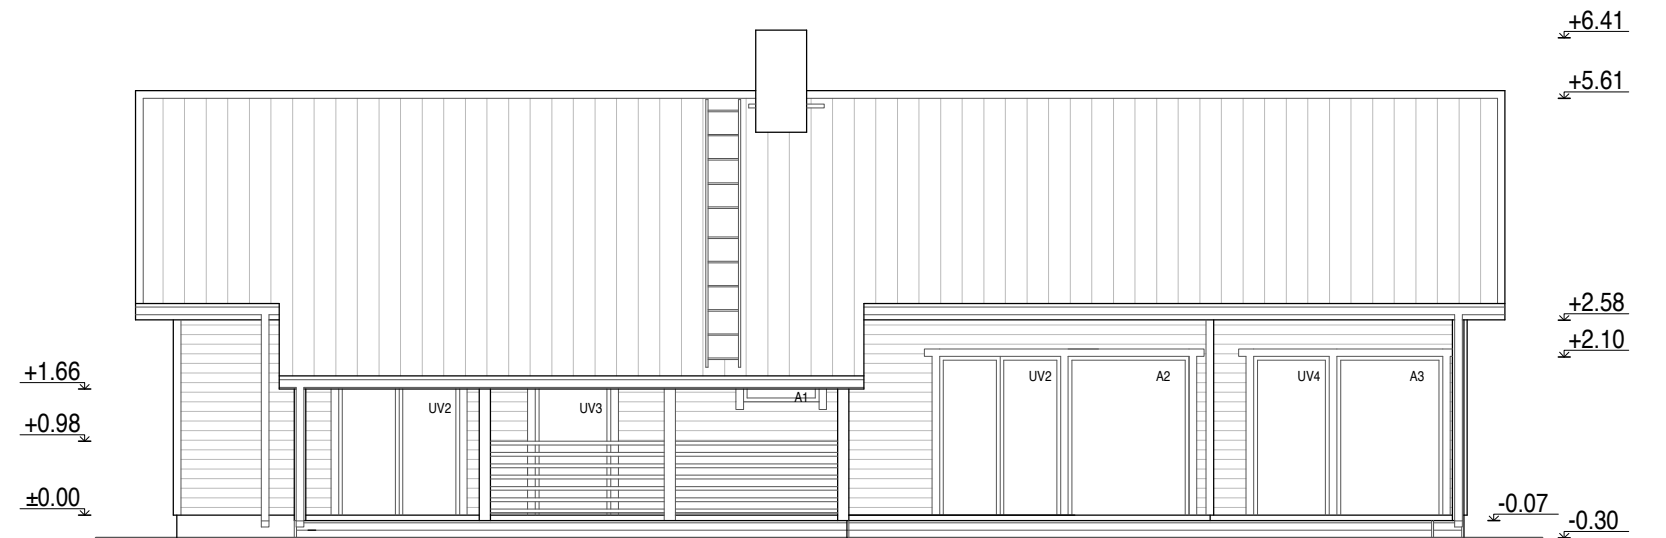

B



D



A



C

Pinnakatete värvitoonid:

|   |   |               |
|---|---|---------------|
| 1 | Katusekate plekk-profiil                      | tumehall RR23 |
| 2 | Vihmaveesüsteem, aknaplekid                   | tumehall RR23 |
| 3 | Välisvoodrilaud 120x20mm peensaetud           | tumehall      |
| 4 | Räästakastilaudis 95x21mm nelikant peensaetud | valge         |
| 5 | Puitdetailid, postid, kattelaud               | valge         |
| 6 | Aknad, ukсед                                  | valge         |
| 7 | Sokliplaat sile Tempesi tsementplaat          | hall          |

**MERENO EHITUS OÜ**  
 Reg.nr. 12783480  
 Viljandi mnt. 6., Rapla  
 Tel.: 51 88 987  
 info@mereno.ee  
 MTR EEP004179

Projekti juht:  
 Taavi Tuisk

OBJEKTI NIMETUS JA ADRRESS  
 ÜKSIKELAMU PROJEKT  
 Tallinna mnt 33, Rapla linn, Rapla vald,  
 Rapla maakond

JOONISE NR.  
 AE-2  
 STAADIUM  
 EP

Tehniline teostus  
 Leo Parve

JOONISE NIMI  
 PÕHIPLAAN  
 TELLUJA Kristjan Redlich  
 5373 7100 kristjan.redlich@mail.ee

MÕÖTKAVA  
 M 1:100  
 KUUPÄEV  
 Aprill 2019

Vastutav spetsialist  
 Piret Kivi