


## AJUTINE LIIKLUSKEEM 1

<b>Joonise nimetus:</b>	Trassitööde liikluskorraldus
<b>Tööde teostamise koht:</b>	Põrkepalli tn, Rapla linn
<b>Koostas :</b>	R. Kaju (Kivipartner OÜ)
<b>Töid teostab:</b>	Kivipartner OÜ (liikluskorralduse eest vastutav isik: Rivo Kaju tel: 5555 7821)
<b>Tööde algus:</b>	<b>Tööde lõpp:</b>



Piirdeaed

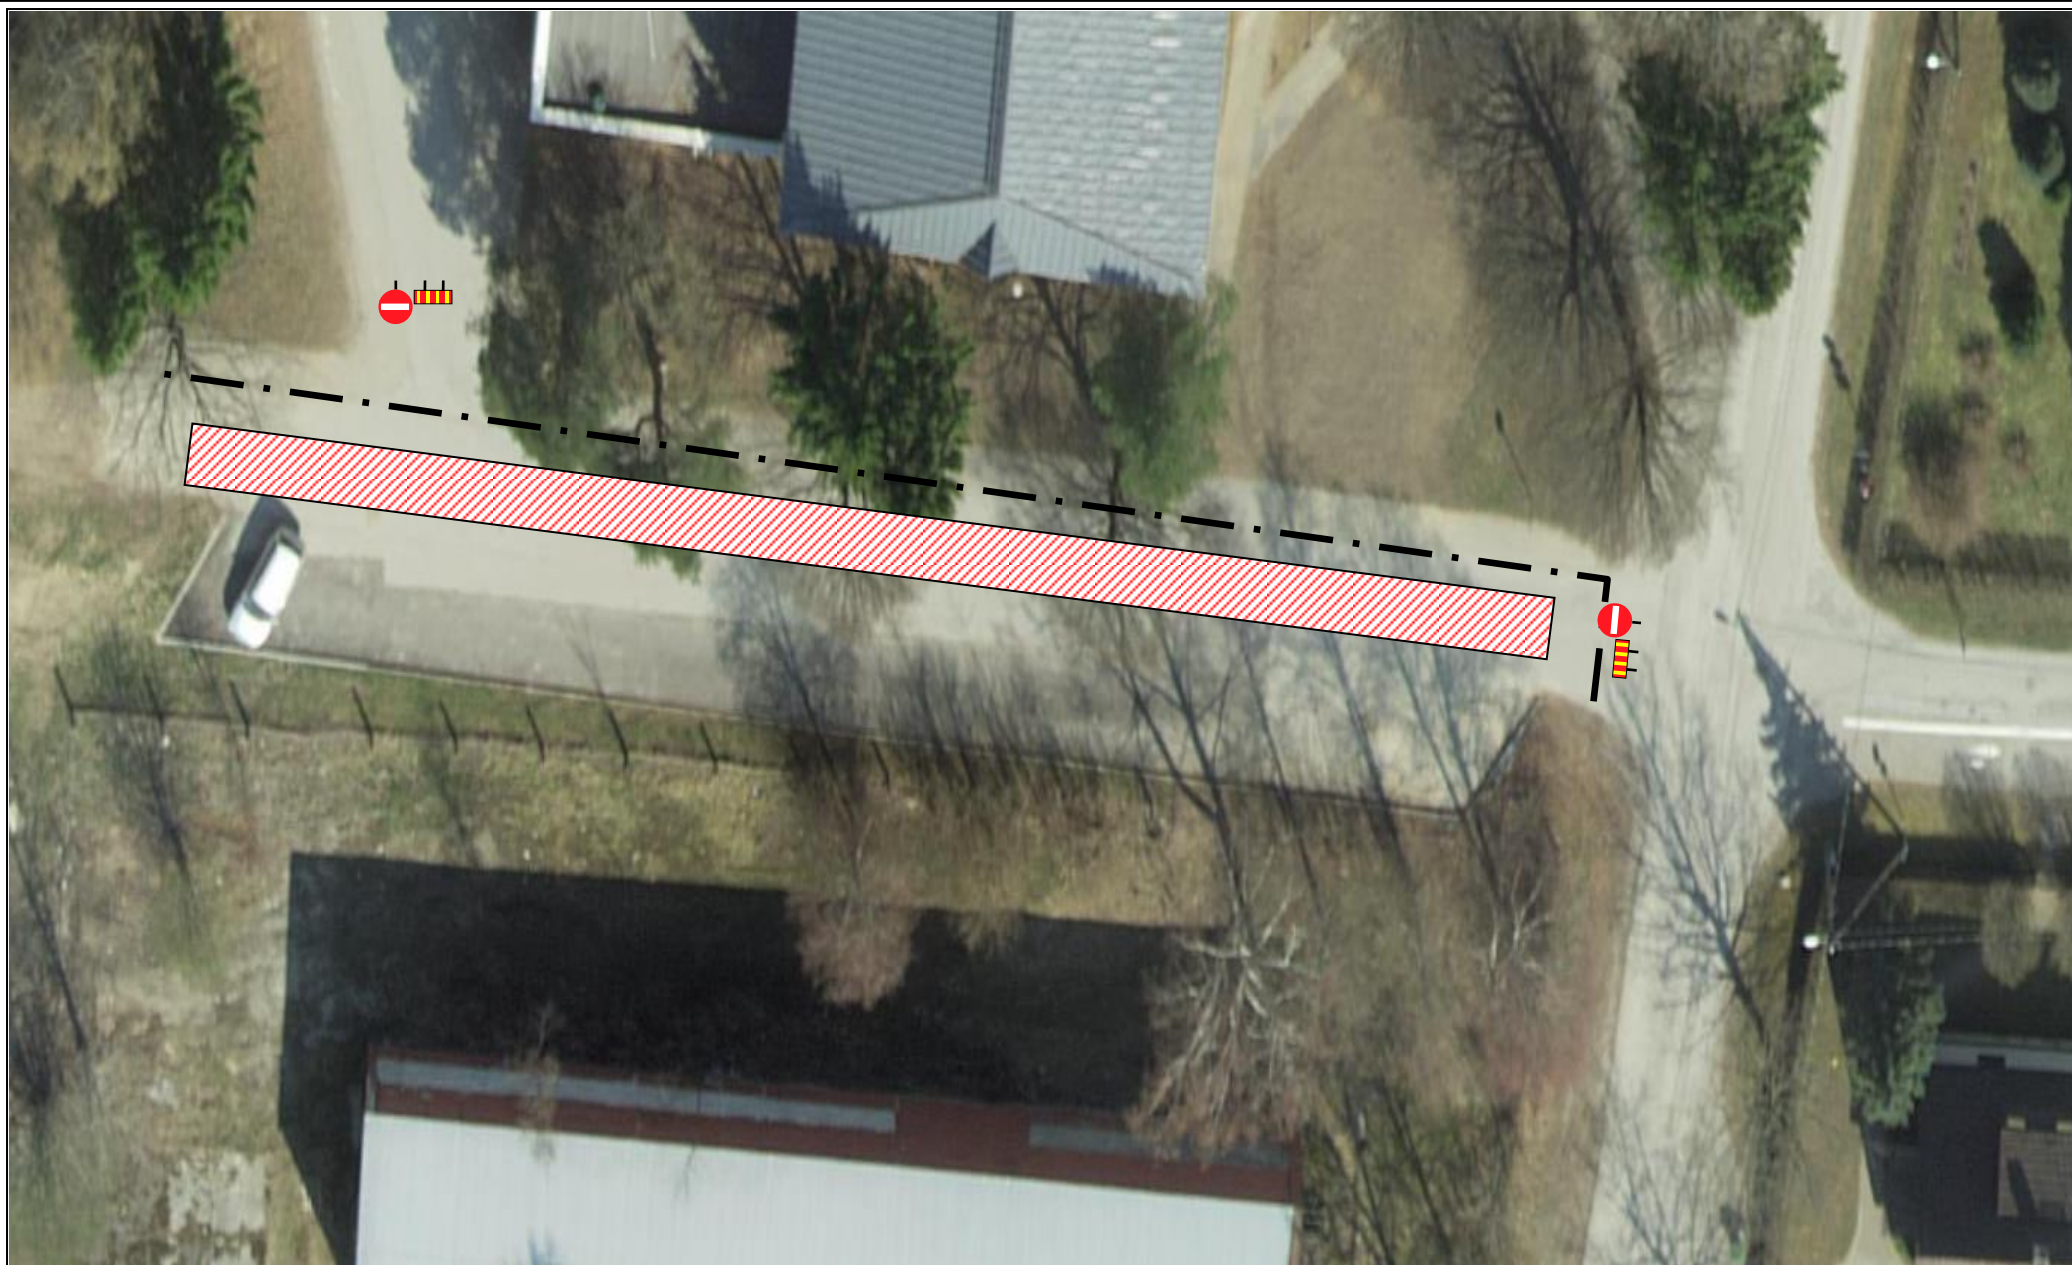


Ajutine liiklusmärk






Olemasolev liiklusmärk

## AJUTINE LIIKLUSKEEM 1a
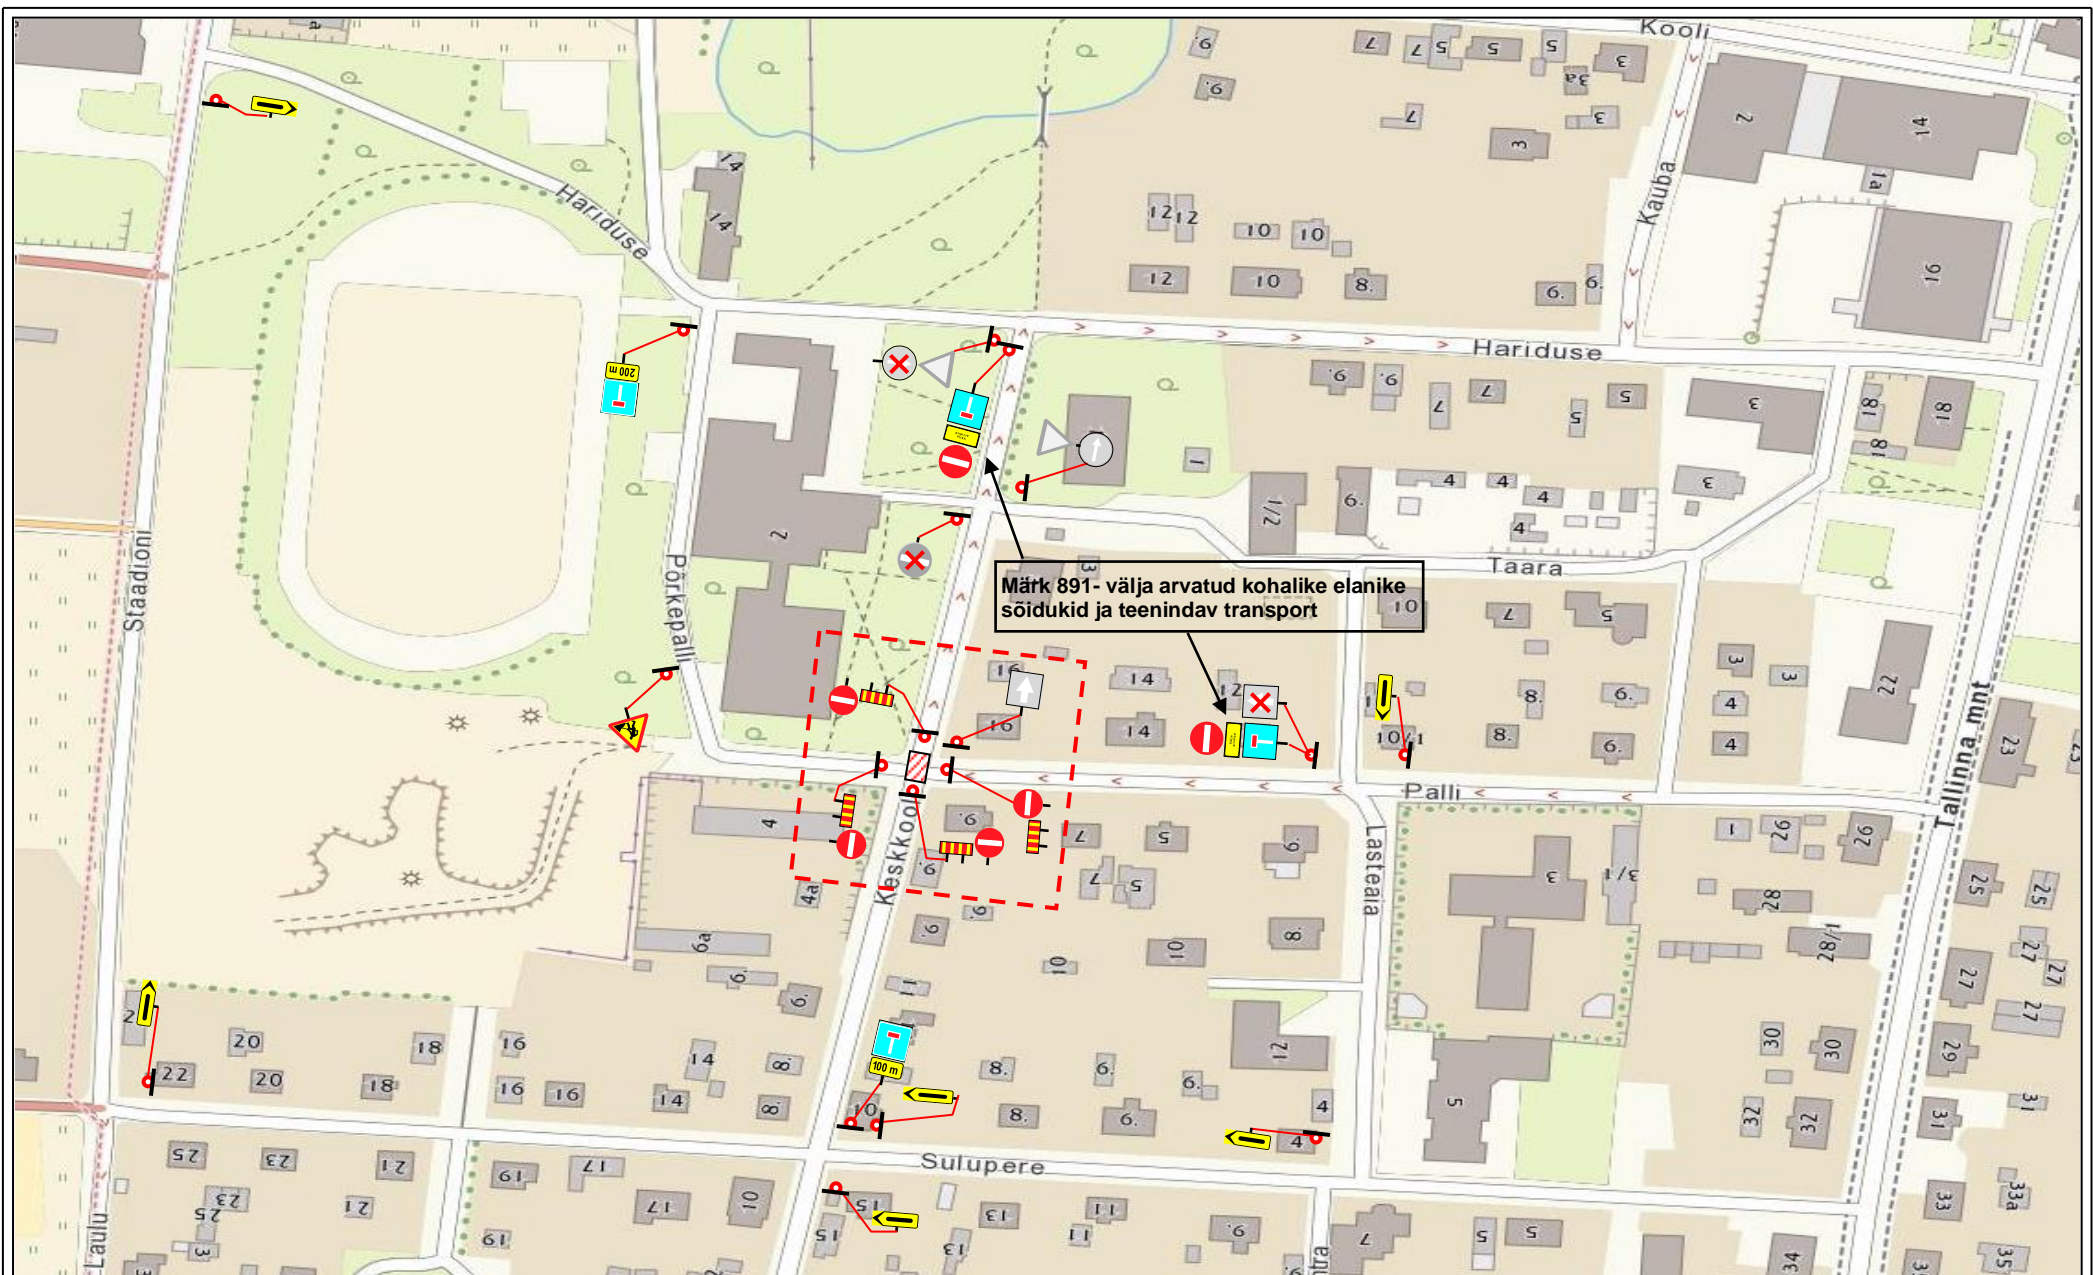
<b>Joonise nimetus:</b>	Trassitööde liikluskorraldus
<b>Tööde teostamise koht:</b>	Põrkepalli tn, Rapla linn
<b>Koostas :</b>	R. Kaju (Kivipartner OÜ)
<b>Töid teostab:</b>	Kivipartner OÜ (liikluskorralduse eest vastutav isik: Rivo Kaju tel: 5555 7821)
<b>Tööde algus:</b>	<b>Tööde lõpp:</b>




Märk 891- välja arvatud kohalike elanike sõidukid ja teenindav transport

-  Päärdeaed
-  Ajutine liiklusmärk
-  Olemasolev liiklusmärk

## AJUTINE LIIKLUSKEEM 2

<b>Joonise nimetus:</b>	Trassitööde liikluskorraldus
<b>Tööde teostamise koht:</b>	Põrkepalli tn ja Keskkoobi tn ristmik, Rapla linn
<b>Koostas :</b>	R. Kaju (Kivipartner OÜ)
<b>Töid teostab:</b>	Kivipartner OÜ (liikluskorralduse eest vastutav isik: Rivo Kaju tel: 5555 7821)
<b>Tööde algus:</b>	<b>Tööde lõpp:</b>

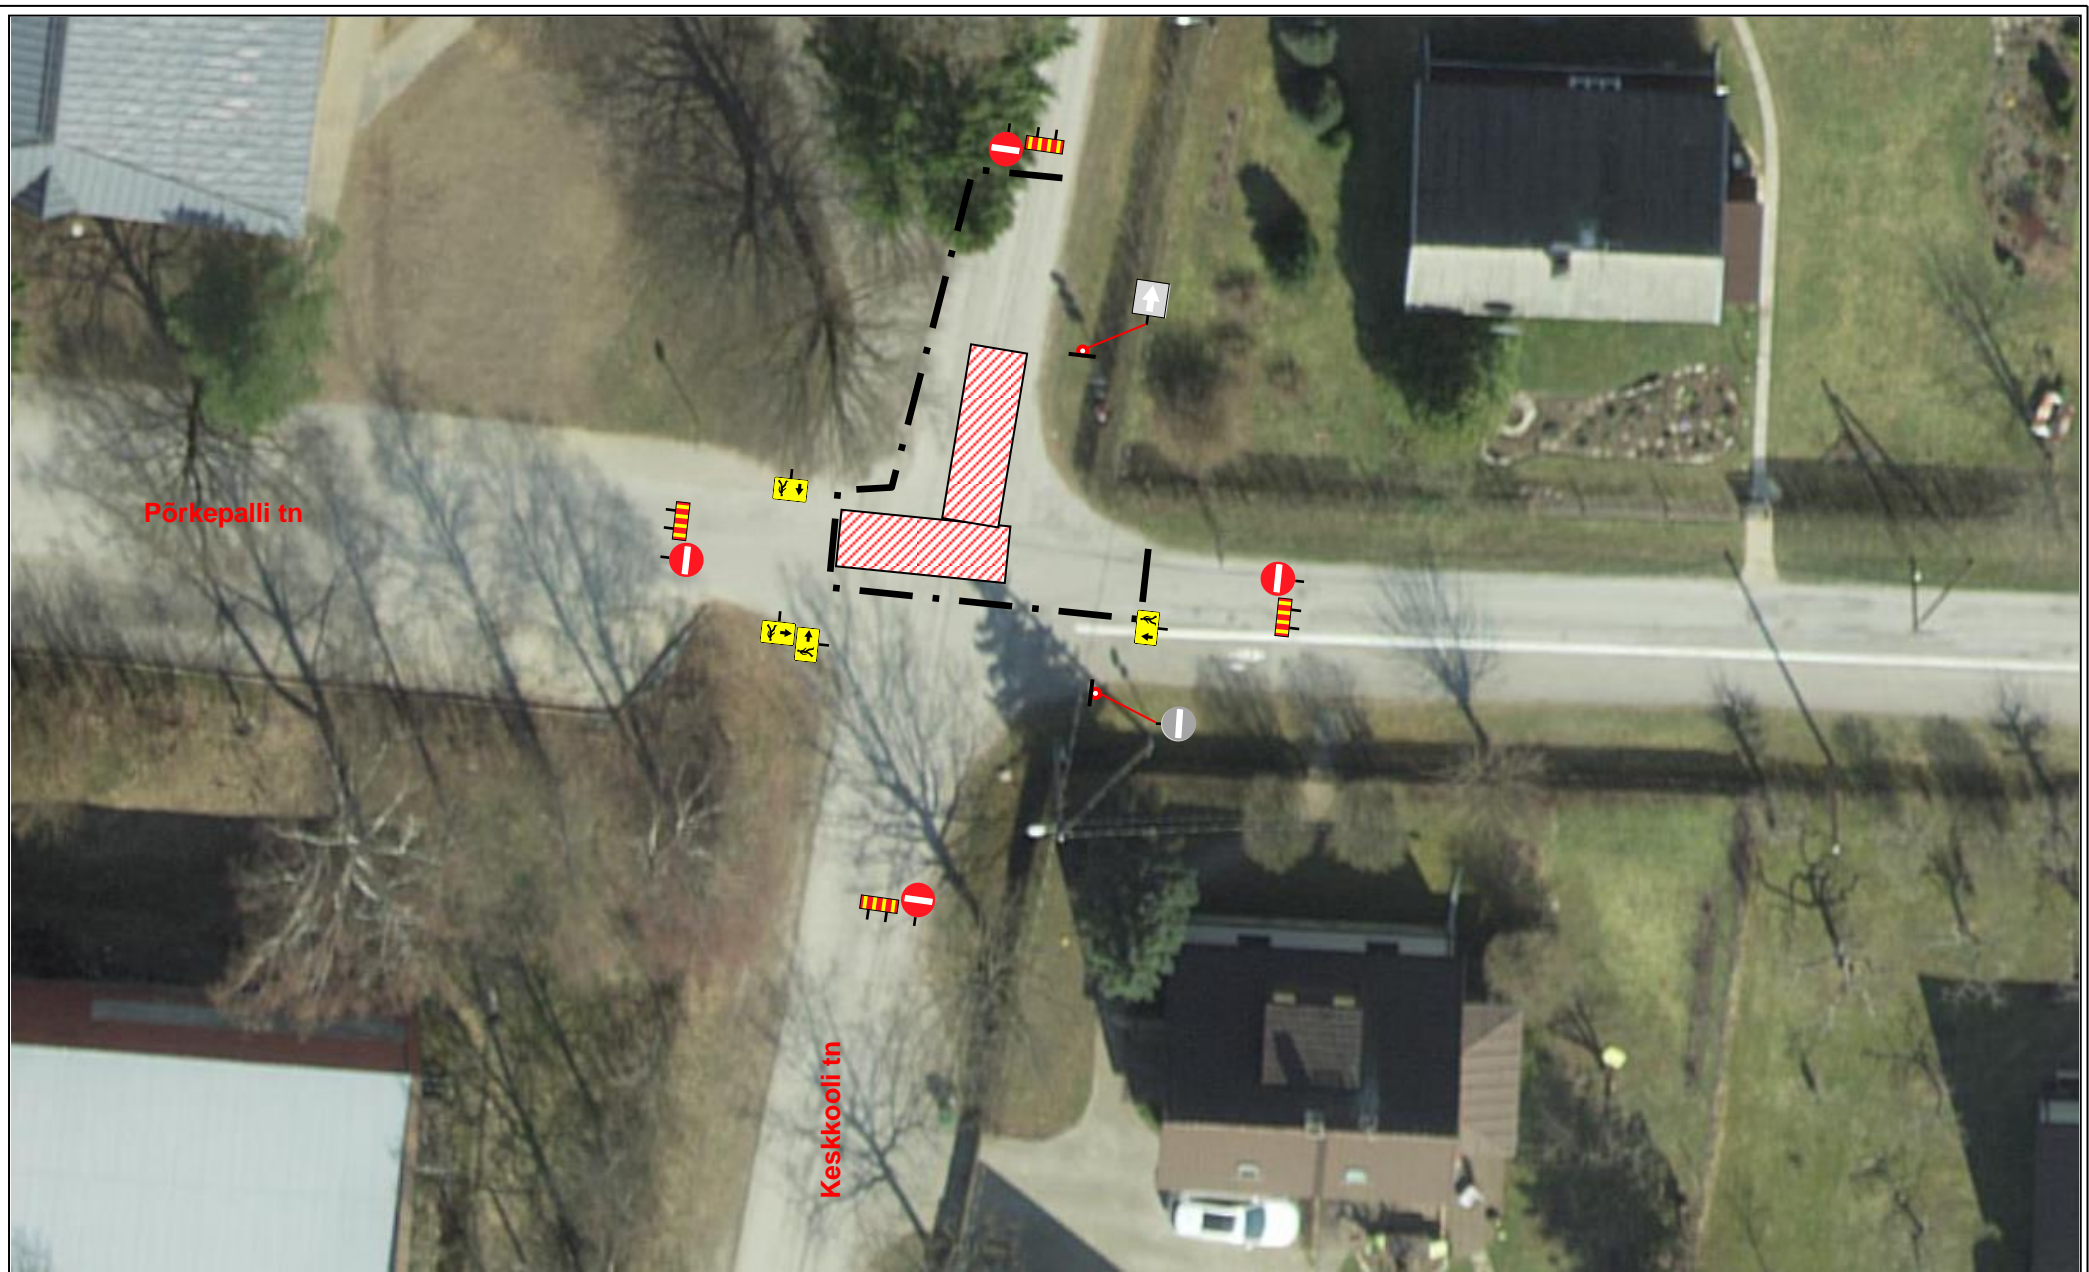

Piirdeaed




Ajutine liiklusmärk







Olemasolev liiklusmärk
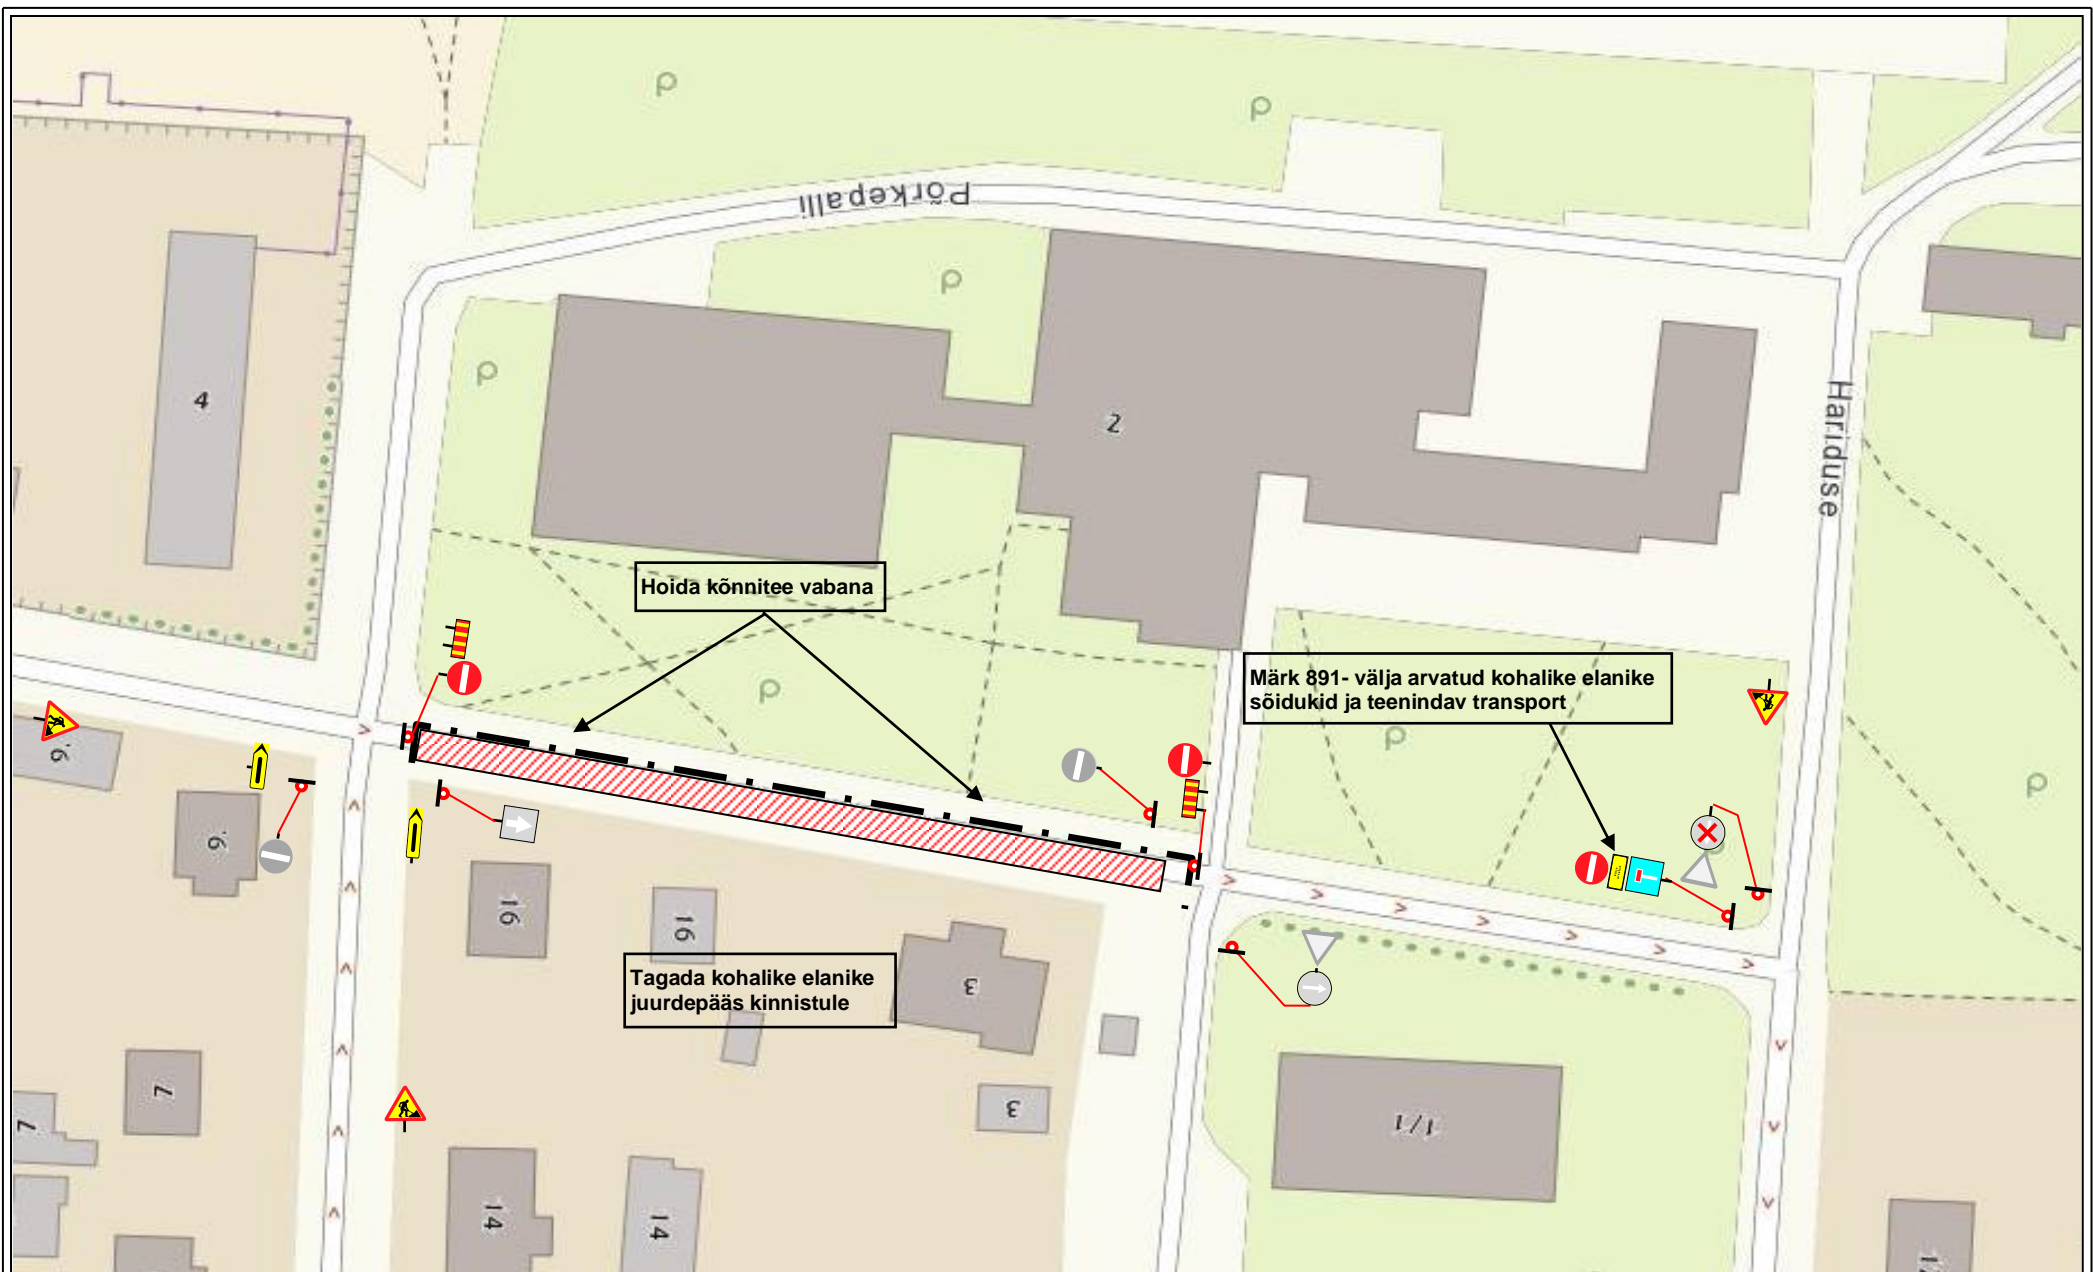
## AJUTINE LIIKLUSKEEM 2a


<b>Joonise nimetus:</b>	Trassitööde liikluskorraldus
<b>Tööde teostamise koht:</b>	Põrkepalli tn ja Keskkooli tn ristmik, Rapla linn
<b>Koostas :</b>	R. Kaju (Kivipartner OÜ)
<b>Töid teostab:</b>	Kivipartner OÜ (liikluskorralduse eest vastutav isik: Rivo Kaju tel: 5555 7821)
<b>Tööde algus:</b>	<b>Tööde lõpp:</b>



-  Piirdeaed
-  Ajutine liiklusmärk
-  Olemasolev liiklusmärk
-  Tühistatav liiklusmärk



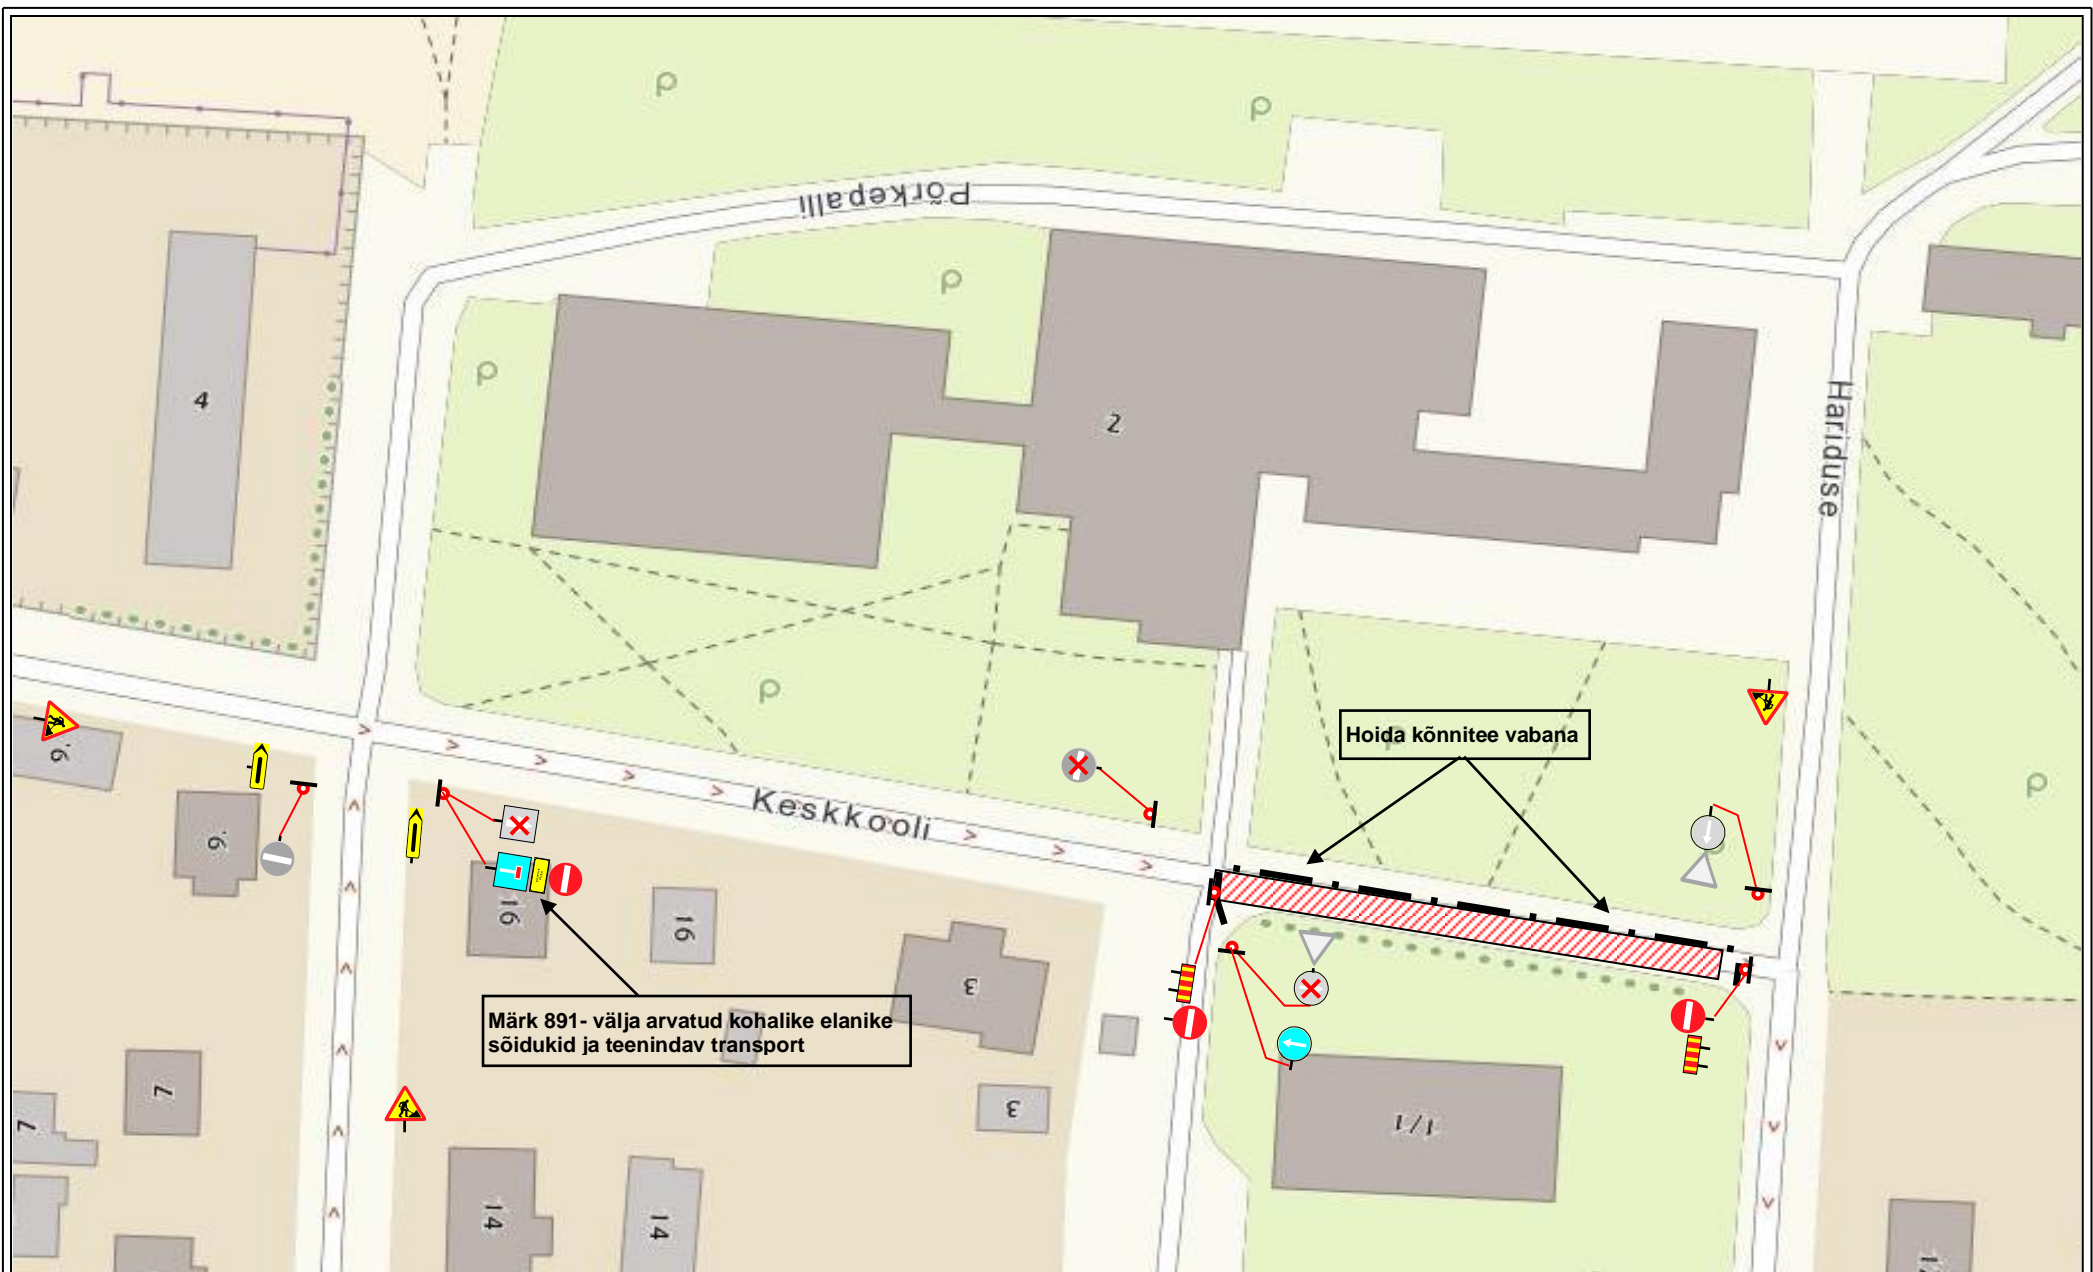

## AJUTINE LIIKLUSKEEM

<b>Joonise nimetus:</b>	Trassitööde liikluskorraldus
<b>Tööde teostamise koht:</b>	Keskkooli tn, Rapla linn
<b>Koostas :</b>	R. Kaju (Kivipartner OÜ)
<b>Töid teostab:</b>	Kivipartner OÜ (liikluskorralduse eest vastutav isik: Rivo Kaju tel: 5555 7821)
<b>Tööde algus:</b>	<b>Tööde lõpp:</b>



Märk 891- välja arvatud kohalike elanike sõidukid ja teenindav transport

Hoida kõnnitee vabana

-  Päärdeaed
-  Ajutine liiklusmärk
-  Olemasolev liiklusmärk
-  Tühistatav liiklusmärk

## AJUTINE LIIKLUSKEEM

<b>Joonise nimetus:</b>	Trassitööde liikluskorraldus
<b>Tööde teostamise koht:</b>	Keskkooli tn, Rapla linn
<b>Koostas :</b>	R. Kaju (Kivipartner OÜ)
<b>Töid teostab:</b>	Kivipartner OÜ (liikluskorralduse eest vastutav isik: Rivo Kaju tel: 5555 7821)
<b>Tööde algus:</b>	<b>Tööde lõpp:</b>