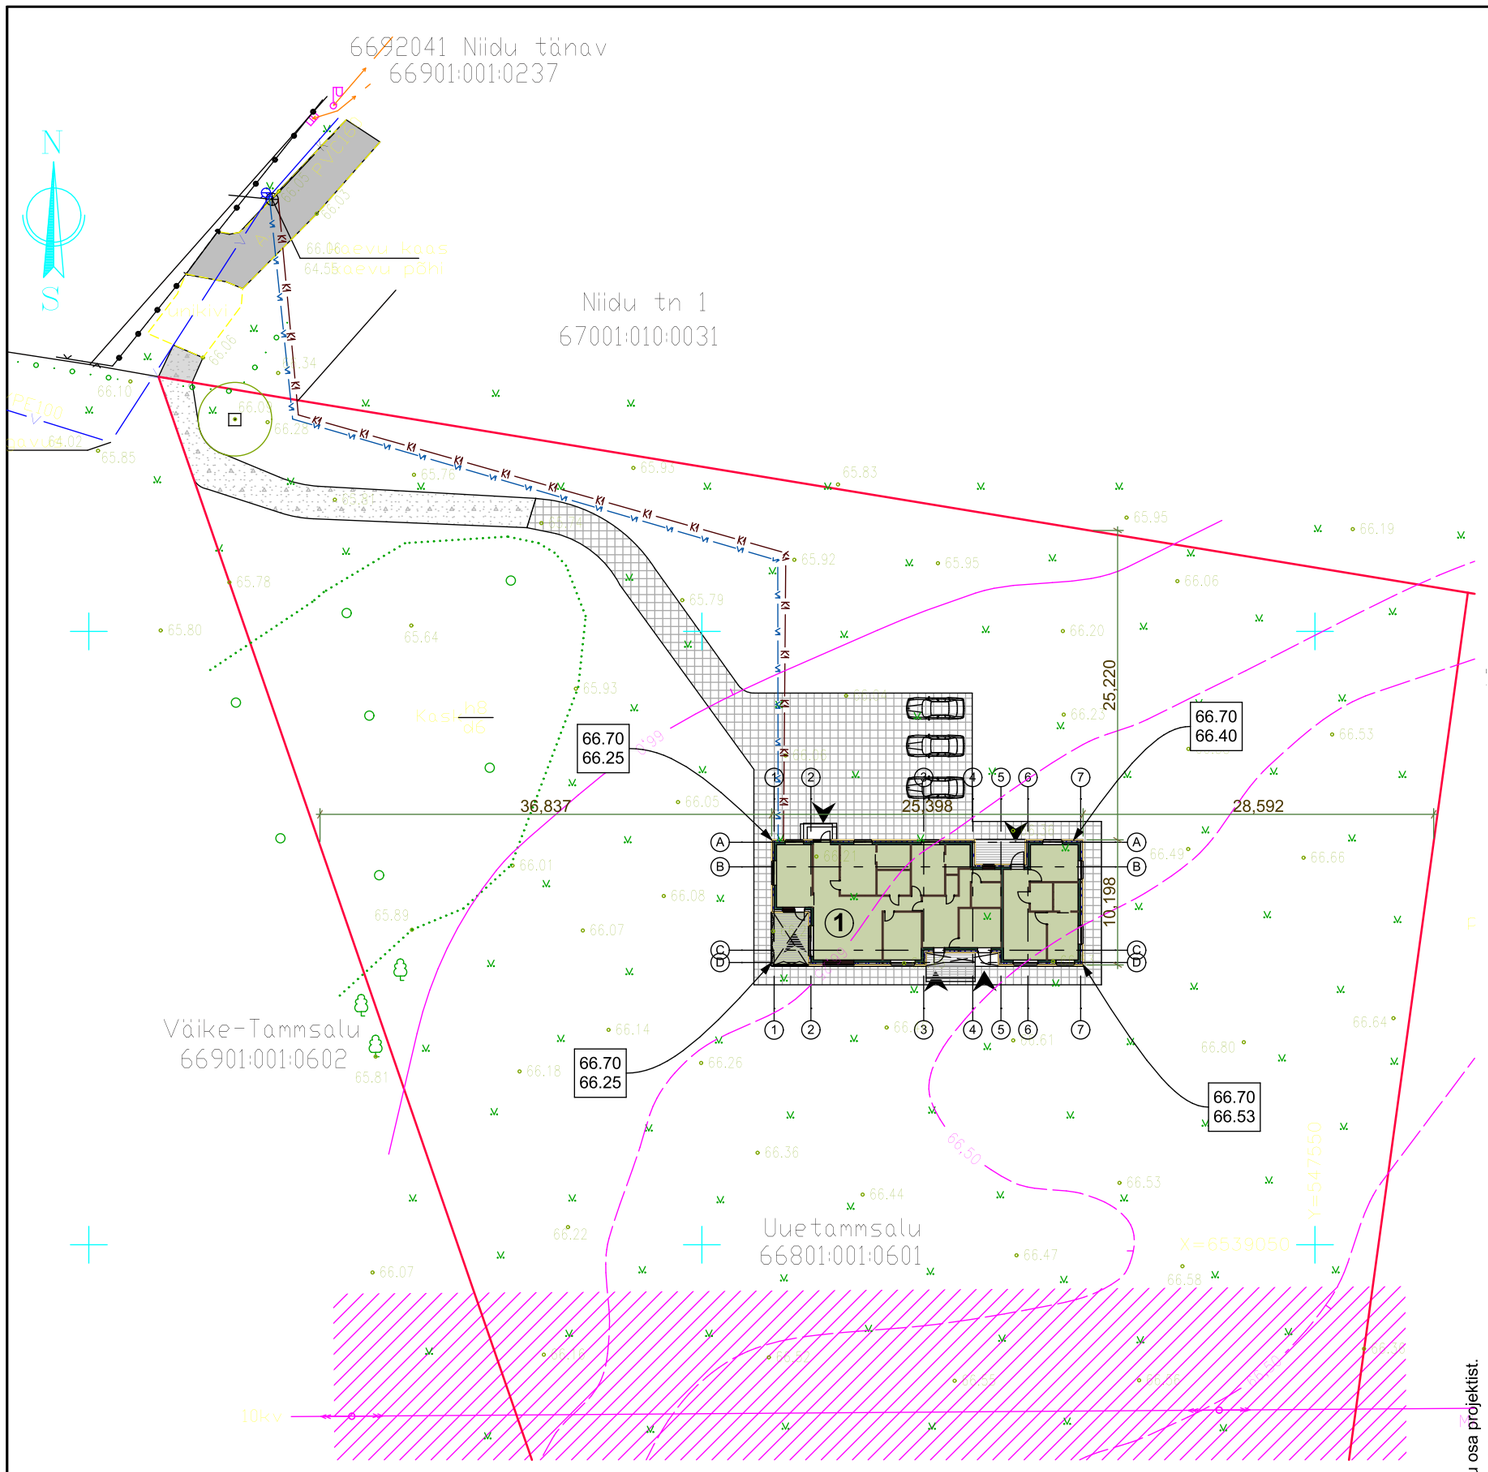

TINGMÄRGID

- Krundipiir
- Asfaltkattega tee
- Proj. üksikelamu
- Proj. terrass
- Olev juurdepääsutee
- Proj. killustikkattega tee
- Proj. betoonkivisillutis
- Sõidukite sissepääs kinnistule
- Pääs elamusse
- Olev veetorustik
- Proj. kinnistusisene veetorustik
- Proj. kanalisatsioonitrass
- Kõrgepinge õhuliin
- Õhuliini kaitsevöönd 10+10m
- Prügikonteineri asukoht
- 41.70 / 41.66 — Projekteeritav maapinna kõrgusmärk / Ol.olev maapinna kõrgusmärk
- Parkimiskoht 3tk

EKSPLIKATSIOON

1. Projekteeritav üksikelamu

TEHNILISED NÄITAJAD

Katastriüksuse tunnus		**66801:001:0601**
Kinnistu pindala		9144 m²
Sihtotstarve		100% maatulundusmaa
Hoone kasutamise otstarve		11101 Üksikelamu
Ehitisealune pind		262,6 m²
Maapealsete korruste arv		1
Maaaluste korruste arv		-
Absoluutne kõrgus		72,1 m
Kõrgus		5,7 m
Pikkus		25,5 m
Laius		10,3 m
Sügavus		- m
Suletud netopind		188,6 m²
Kõetav pindala		188,6 m²
Eluruumide pind		177,7 m²
Tehnoruumide pind	10,9 m²	
Tubade arv		7
Tulepüsivuse asteTP 3		

Märkused:
- Käesolev joonis on arhitektuurne põhimõtteline lahendus; Dimensioonid, kinnitused, materjalid ja nende füüsikalised omadused kontrollida üle koostöös konstruktoriga;
-Teostatud tööde kvaliteet peab vastama RYL 2000 JA RYL 2002 vastavatele nõuetele;
-Vastuolude korral jooniste või jooniste ja seletuskirja vahel pöörduda õige lahenduse saamiseks arhitekti poole.

Käesolev joonis on lahutamatu osa projektist.
Joonis kehtib üksnes kogu projektkausta kontekstis, kaasa arvatud projekti seletuskiri.

Töö:	**Üksikelamu ehitusprojekt**	Objekt:	Rapla maakond, Rapla vald, Juula küla, Uuetammsalu
Joonis:	**Asendiplaan**		M 1:500,
Joonise nr:		Muudatuse kuupäev:	

Arhitektuuribüroo Se:In
AB Sein OÜ
MTR EEP002864

Arhitekt:	Liis Vavulski	Kuup.:	30.03.2020
Tellija:	Tõnu Kipper	Leht/lehti:	1/10
Staadium:	ESKIIS	Töö nr:	0420