




nr.	Kruundi aadress või tunnus	Kruundi suurus	Ehitusalune pind m²	Täisehitatuse %	Max. korruselisus	Max. hoonete arv krundil	Maa sihtotstarve vast. katastrile ja sihtotstarbe osakaal	Maa sihtotstarve vast. det. plan. ja sihtotstarbe osakaal	PIIRANGUD						
									Hoonestusviis	Hoonete suurim lubatud kõrgus	Katuse kalle kraadides	Põhihoone katuseharja suund	Erinõuded välisviim.-le vast. proj.-le vast.	Min. tulepüsivuse klass	Servituudid
1	Kodu tn 13 (moodustatav)	2220	1530	40	2	3	F 100%	EP 100%	lahtine	9	30-45	parall. tänav	vast. proj.-le vast.	TP-3	trassid

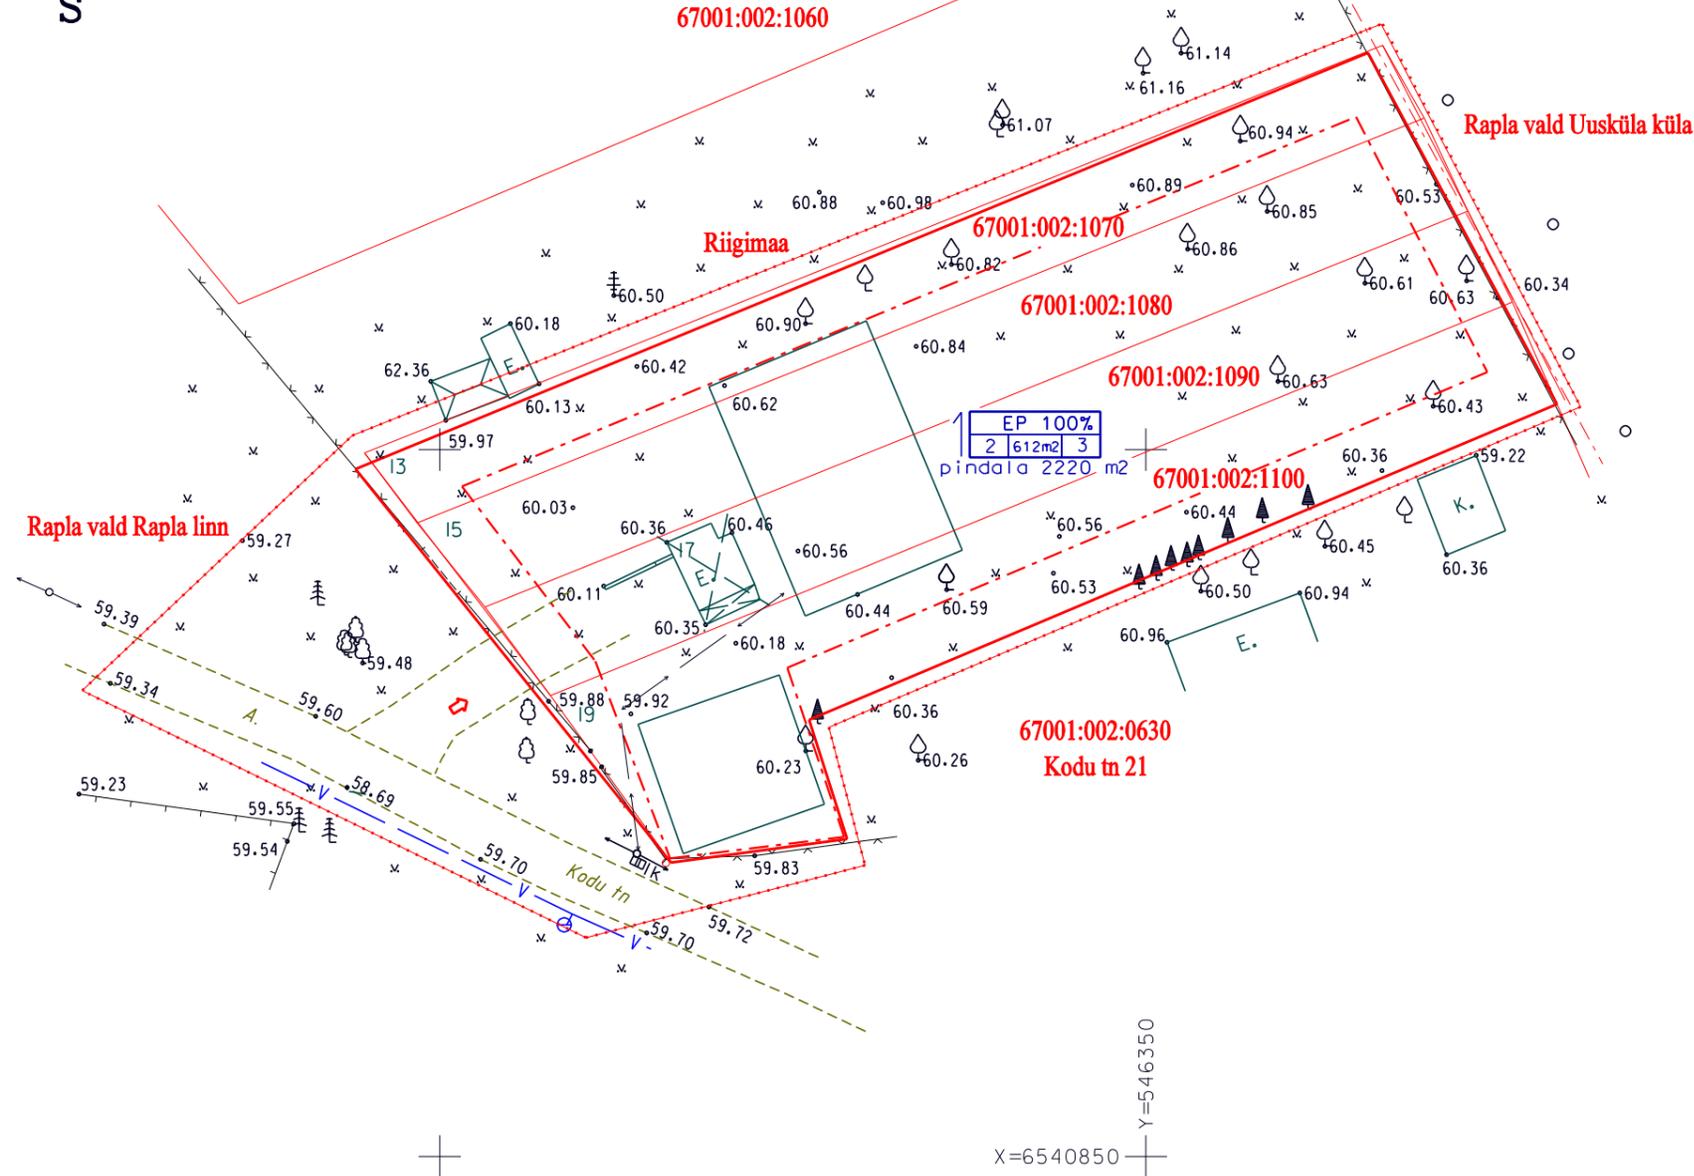

LEPPEMÄRGID:

- 67001:002:1070 katastriüksuse tunnus
- katastriüksuse piir
- Kodu tn 13 katastriüksuse aadress
- planeeritava kinnistu tähis
- maksimaalne korruselisus
- sihtotstarve osakaal protsentides
- EP 100%
2 612m² 3 maksimaalne hoonete arv krundil
- krundi pindala
- maks. ehitusalune pind
- EP pereelamumaa
- - - planeeritava maa-ala piir
- planeeritava ehituse soovituslik asukoht
- likvideeritav ehitis
- juurdepääsutee
- - - planeeritava hoonestusala piir
- liitumiskilp
- proj.madalpinge kaabel
- veetrass

X=6540850
Y=546350

- MÄRKUSED: 1. GEODEETILINE ALUSPLAAN ON KOOSTATUD JAAGU KINNISVARA OÜ POOLT TÖÖ NR 2014-058
 2. KOORDINAADID L-EST SÜSTEEMIS, KÕRGUSED BALTISÜSTEEMIS
 3. KINNISTU PIIRID KATASTRIPLAANILT
 4. TULETÖRJE HÜDRANT KARJA JA JÕE TN NURGAL

Töö nr.	2014-059	Jaagu Kinnisvara OÜ Rapla, Rebase tn 2 tel.5107360
STAAD.	DP	Litsents: MTR EEG 000273
TELLIJA		Aavo Bollverk
MÕÖT	1:500	Töö nimetus ja aadress:
KUUP.	september 2014	Rapla vald, Rapla linn, Kodu tn 13;15;17;19
Vastutav spetsialist		Jaak Mürsepp
JOONIS	2	PÕHIJONIS