




| nr. | Krundi aadress või tunnus | Krundi suurus | Ehitusalune pind m <sup>2</sup> | Täisehitatuse % | Max. korruselisus | Max. hoonete arv krundil | Maa sihtotstarve vast. katastrile ja sihtotstarbe osakaal | Maa sihtotstarve vast. del. plan. ja sihtotstarbe osakaal | PIIRANGUD     |                               |                        |                             |   |                          |             |
|-----|---------------------------|---------------|---------------------------------|-----------------|-------------------|--------------------------|---|---|---------------|-------------------------------|------------------------|-----------------------------|---|--------------------------|-------------|
|     |                           |               |                                 |                 |                   |                          |   |   | Hoonestusviis | Hoonete suurim lubatud kõrgus | Katuse kalle kraadides | Põhihoone katuseharja suund | Eriõuded välisviim.-le vast. proj.-le vast. | Min. tulepüüvisuse klass | Servituudid |
| 1   | Kodu tn 13 (moodustatav)  | 2220          | 1530                            | 40              | 2                 | 3                        | F 100%  | EP 100%   | lahtine       | 9                             | 30-45                  | parall. tänav               | vast. proj.-le vast.                        | TP-3                     | trassid     |

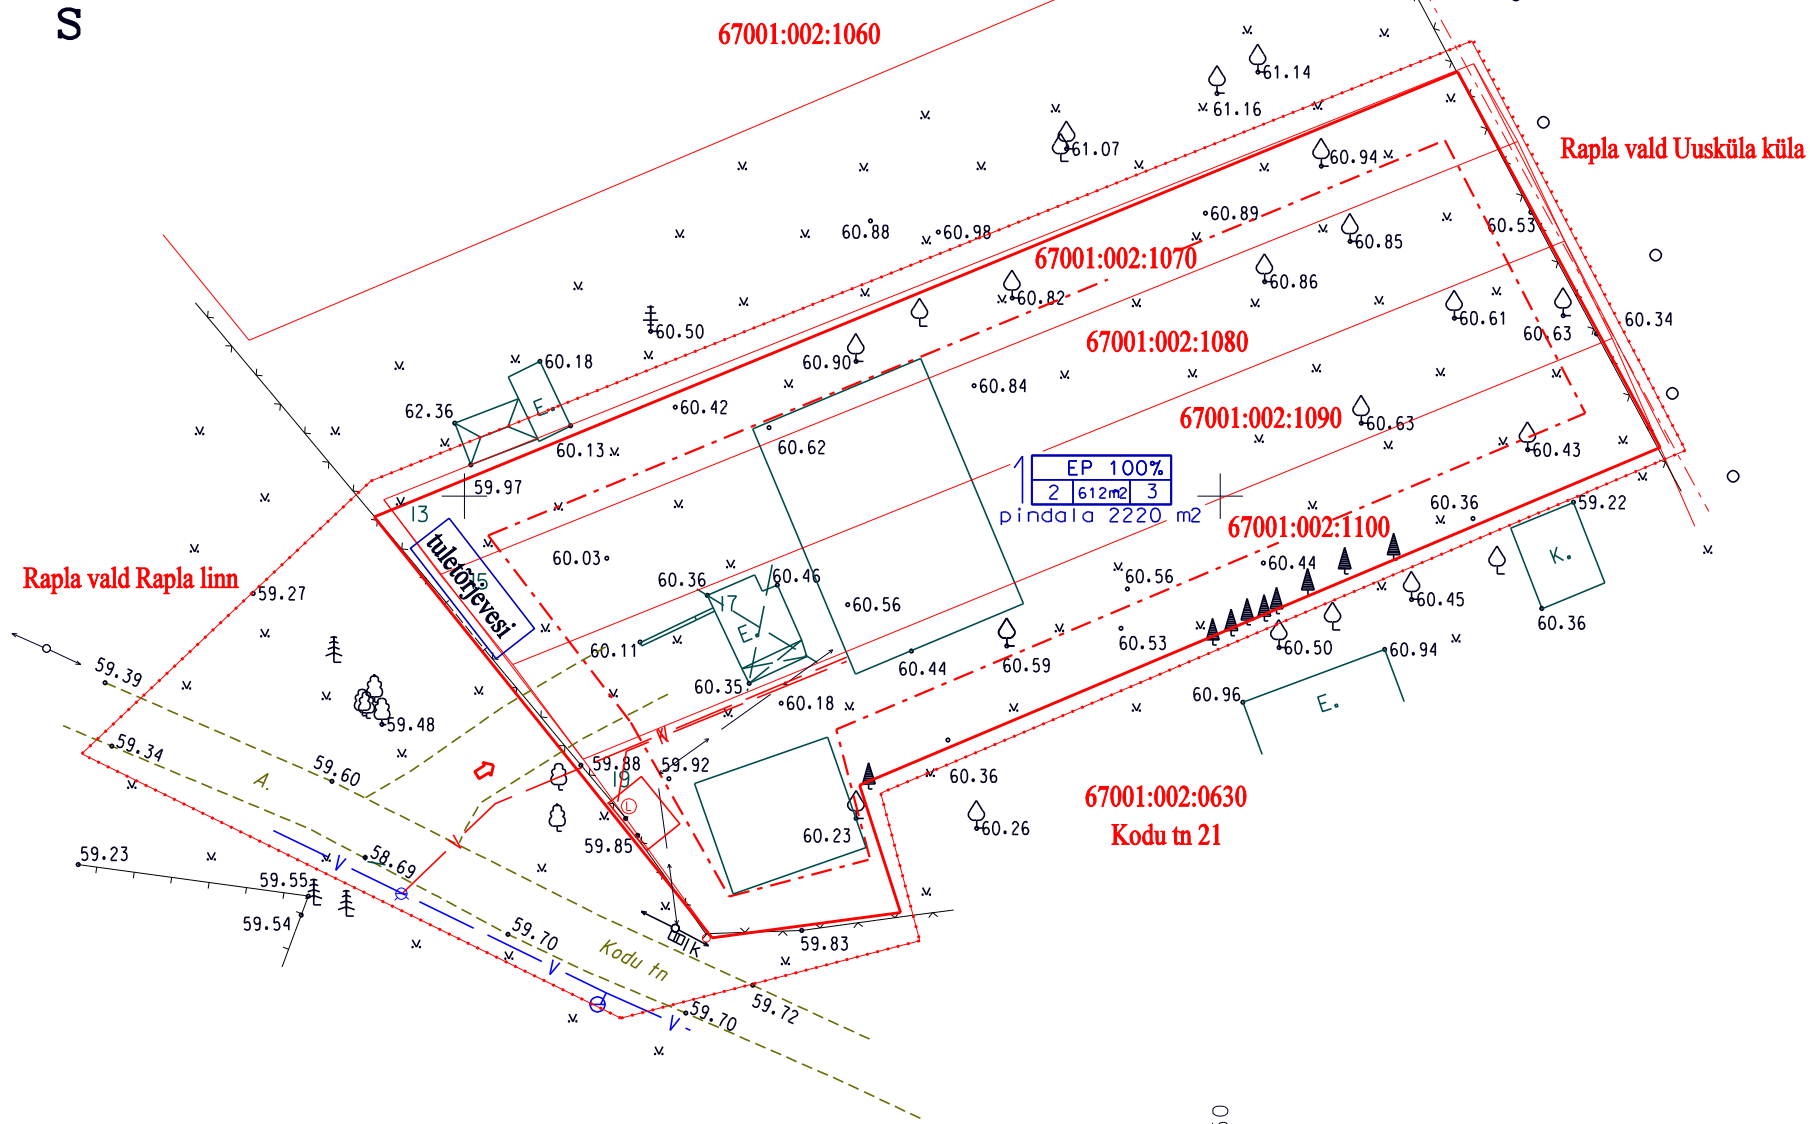

X=6540850  
Y=546350

- LEPPEMÄRGID:**
- 67001:002:1070 katastriüksuse tunnus
  - 67001:002:1070 katastriüksuse piir
  - Kodu tn 13 katastriüksuse aadress
  - ▲ planeeritava kinnistu tähis
  - maksimaalne korruselisus
  - sihtotstarve osakaal protsentides
  - maksimaalne hoonete arv krundil
  - krundi pindala
  - maks. ehitusalune pind
  - EP pereelamumaa
  - planeeritava maa-ala piir
  - planeeritava ehituse soovituslik asukoht
  - likvideeritav ehitis
  - juurdepääsutee
  - planeeritava hoonestusala piir
  - liitumiskilp
  - proj.madalpinge kaabel
  - V veetrass
  - V proj.veetrass
  - proj.tuletõrje veemahuti 10m<sup>3</sup>
  - proj.reoveemahuti
  - K proj.kanalisatsioonitrass

MÄRKUSED: 1. GEODEETILINE ALUSPLAAN ON KOOSTATUD JAAGU KINNISVARA OÜ POOLT TÖÖ NR 2014-058  
2. KOORDINAADID L-EST SÜSTEEMIS, KÕRGUSED BALTISÜSTEEMIS  
3. KINNISTU PIIRID KATASTRIPLAANILT  
4. TULETÕRJE HÜDRANT KARJA JA JÕE TN NURGAL

|                      |                |  |
|----------------------|----------------|--|
| Töö nr.              | 2014-059       | Jaagu Kinnisvara OÜ Rapla, Rebase tn 2 tel.5107360 |
| STAAD.               | DP             | Litsents: MTR EEG 000273                           |
| TELLIJA              |                | Aavo Bollverk                                      |
| MÕÖT                 | 1:500          | Töö nimetus ja aadress:                            |
| KUUP.                | september 2014 | Rapla vald, Rapla linn, Kodu tn 13;15;17;19        |
| Vastutav spetsialist |                | Jaak Mürsepp                                       |
| JOONIS               | 3              | TEHNILINEJONIS                                     |