

Raplamaa, Juuru vald, Juuru alevik Meie Kodu maaüksuse detailplaneering Põhijoonis M 1:1000

ANDMED KRUNDI KOHTA (sh krundi ehitusõigus ja arhitektuurinõuded)


Planeeritud krundi positsiooni nr:	Pos 1	Pos 2	Pos 3	Pos 4
Planeeritud krundi kasutamise ehitotstarve:	AH/AT	OV	LT	M
Hoonete suurim lubatud arv krundil:	4 hoonet	olemasolev	---	---
Hoonete suurim lubatud ehitusalune pindala:	2000 m ² (a ² 400 m ²)	olemasolev	---	---
Hoonete lubatud korruseläue:	kuni 2	olemasolev	---	---
Hoonete lubatud kõrgused:	kuni 8,5 m	olemasolev	---	---
Lubatud välisseinte viimistlematerjalid:	kombineerituna kivi, laudvooder, klaas, krohv	olemasolev	---	---
Lubatud katusekaldeid:	0 - 10 °	olemasolev	---	---
Pihvete tööbid:	kuni 1,5 m kõrgune puit-, võrkaed või hekk	kuni 1,5 m kõrgune puit-, võrkaed või hekk	---	---
Hoonete minimaalne tuleohutusklass:	TP-3	olemasolev	---	---
Lubatud ehitise kasutamise otstarbed:	Õhupereelamu (lastekodu peremajad)	pumbamaja, kaevumaja	tee ja tänava maa	maatukundusmaa

Krundi hoonestusala piiritlemine

Maj.1	koordinaadid
x	y
1	6546769, 10
2	6546749, 18
3	6546726, 99
4	6546747, 21
1	6546769, 10

Maj.2,3,4	koordinaadid
x	y
1	6546734, 73
2	6546711, 48
3	6546691, 47
4	6546713, 11
5	6546666, 14
6	6546673, 80
7	6546709, 30
8	6546704, 70
9	6546732, 66
10	6546733, 83
1	6546734, 73

Maj.5	koordinaadid
x	y
1	6546770, 69
2	6546791, 12
3	6546767, 74
4	6546747, 94
1	6546770, 69

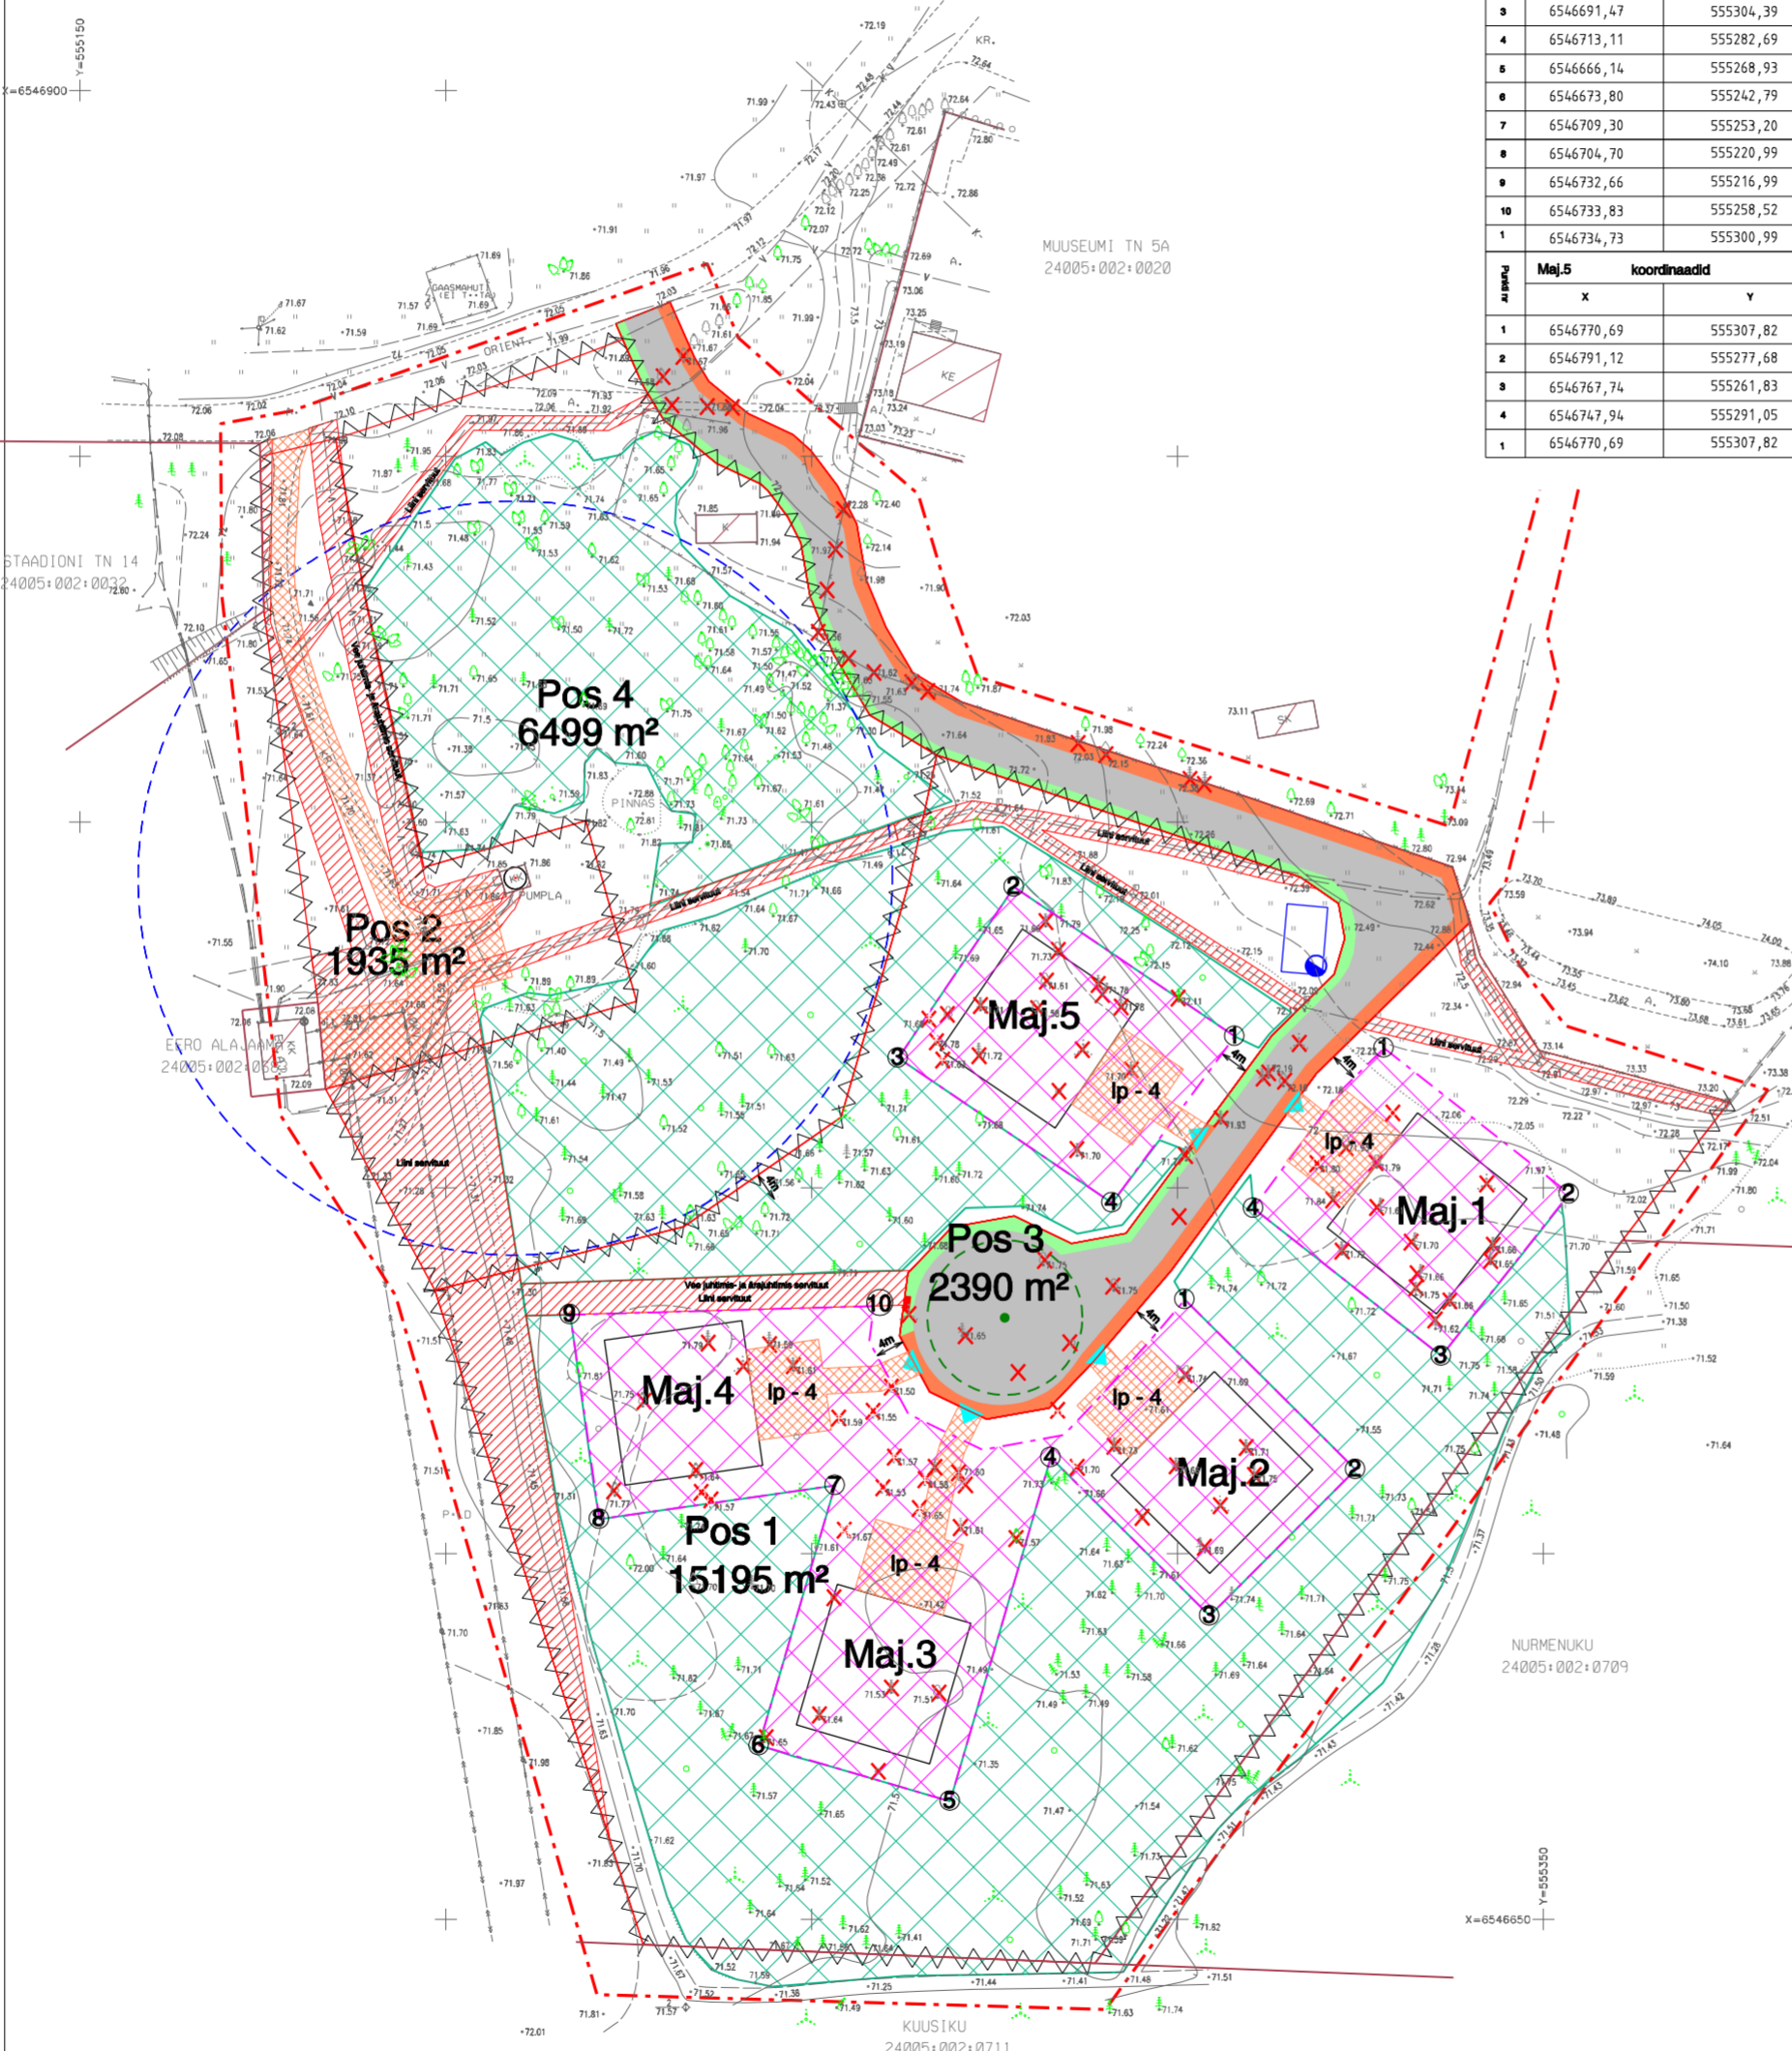

LEPPEMÄRGID

- Detailplaneeringuala piir
- Olemasolev kinnistu piir
- Planeeritud krundi piir
- Planeeritud sõidutee
- Planeeritud kõnnitee
- Planeeritud haljasriba
- Planeeritud hoonestusala
- Planeeritud hoone soovituslik asukoht ja maja number
- Olemasolev hoone
- Olemasolev tee
- Olemasolev puurkaev
- Puurkaevu sanitaarkaitsevöönd (R = 50 m)
- Olemasolev veetrass
- Olemasolev kanalisatsioonitrass
- Olemasolev madalpingekaabel/õhuliin
- Olemasolev keskpinge õhuliin
- Planeeritud reoveepumpla
- Reoveepumpla kuja (R = 10 m)
- Servituudi seadmise vajadus
- Planeeritud krundile sissesõidutee ja parkimisala
- Planeeritud juurdepääs krundile
- Positsiooni number
- Planeeritud krundi pindala (m²)
- Kõrghaljastusega alad
- Likvideeritav objekt (puud/põõsad/aed/tee)
- Krundi piiri osa, kust väljasõitude rajamine on keelatud
- Planeeritud tuletõrje veevõtumahuti ja -koht
- Planeeritud liitumis/mõõtekapp

OU GEPA MAA- JA EHITUSKORRALDUS			DETAILPLANEERING	
Registri nr 10766134			Põhijoonis	
Teguri 30, 51013, Tartu E - post gepa@gepa.ee			http://www.gepa.ee	
Kontrollis	Vahur Nõgene		veebruar 2009	
Koostas	Riivo Leiten		veebruar 2009	
Tellija	Juuru Vallavalitsus			
TÖÖ NR 124		Joonis 3	Jooniseid 7	Mõõtkava 1 : 1000