

- LEPPEMÄRGID
- PLANEERINGUALA PIIR

OLEMASOLEV KINNISTU PIIR

PUURKAEV JA HOOLDUSALA

RIIGITEE KAITSEVÕND 30 M

VEEKOGU EHTUSKEELUALA 50 M


VEEKOGU PIIRANGUVÕND 100 M

LIINRAJATISE KAITSEVÕND

OLEMASOLEV VEEKOGU (VIGALA JÕGI)

ROHUMAA

KÕRGHALJASTUS JA LEHTPUUVÕSA
VIGALA JÕE ENDISE PASTIIGI ALA

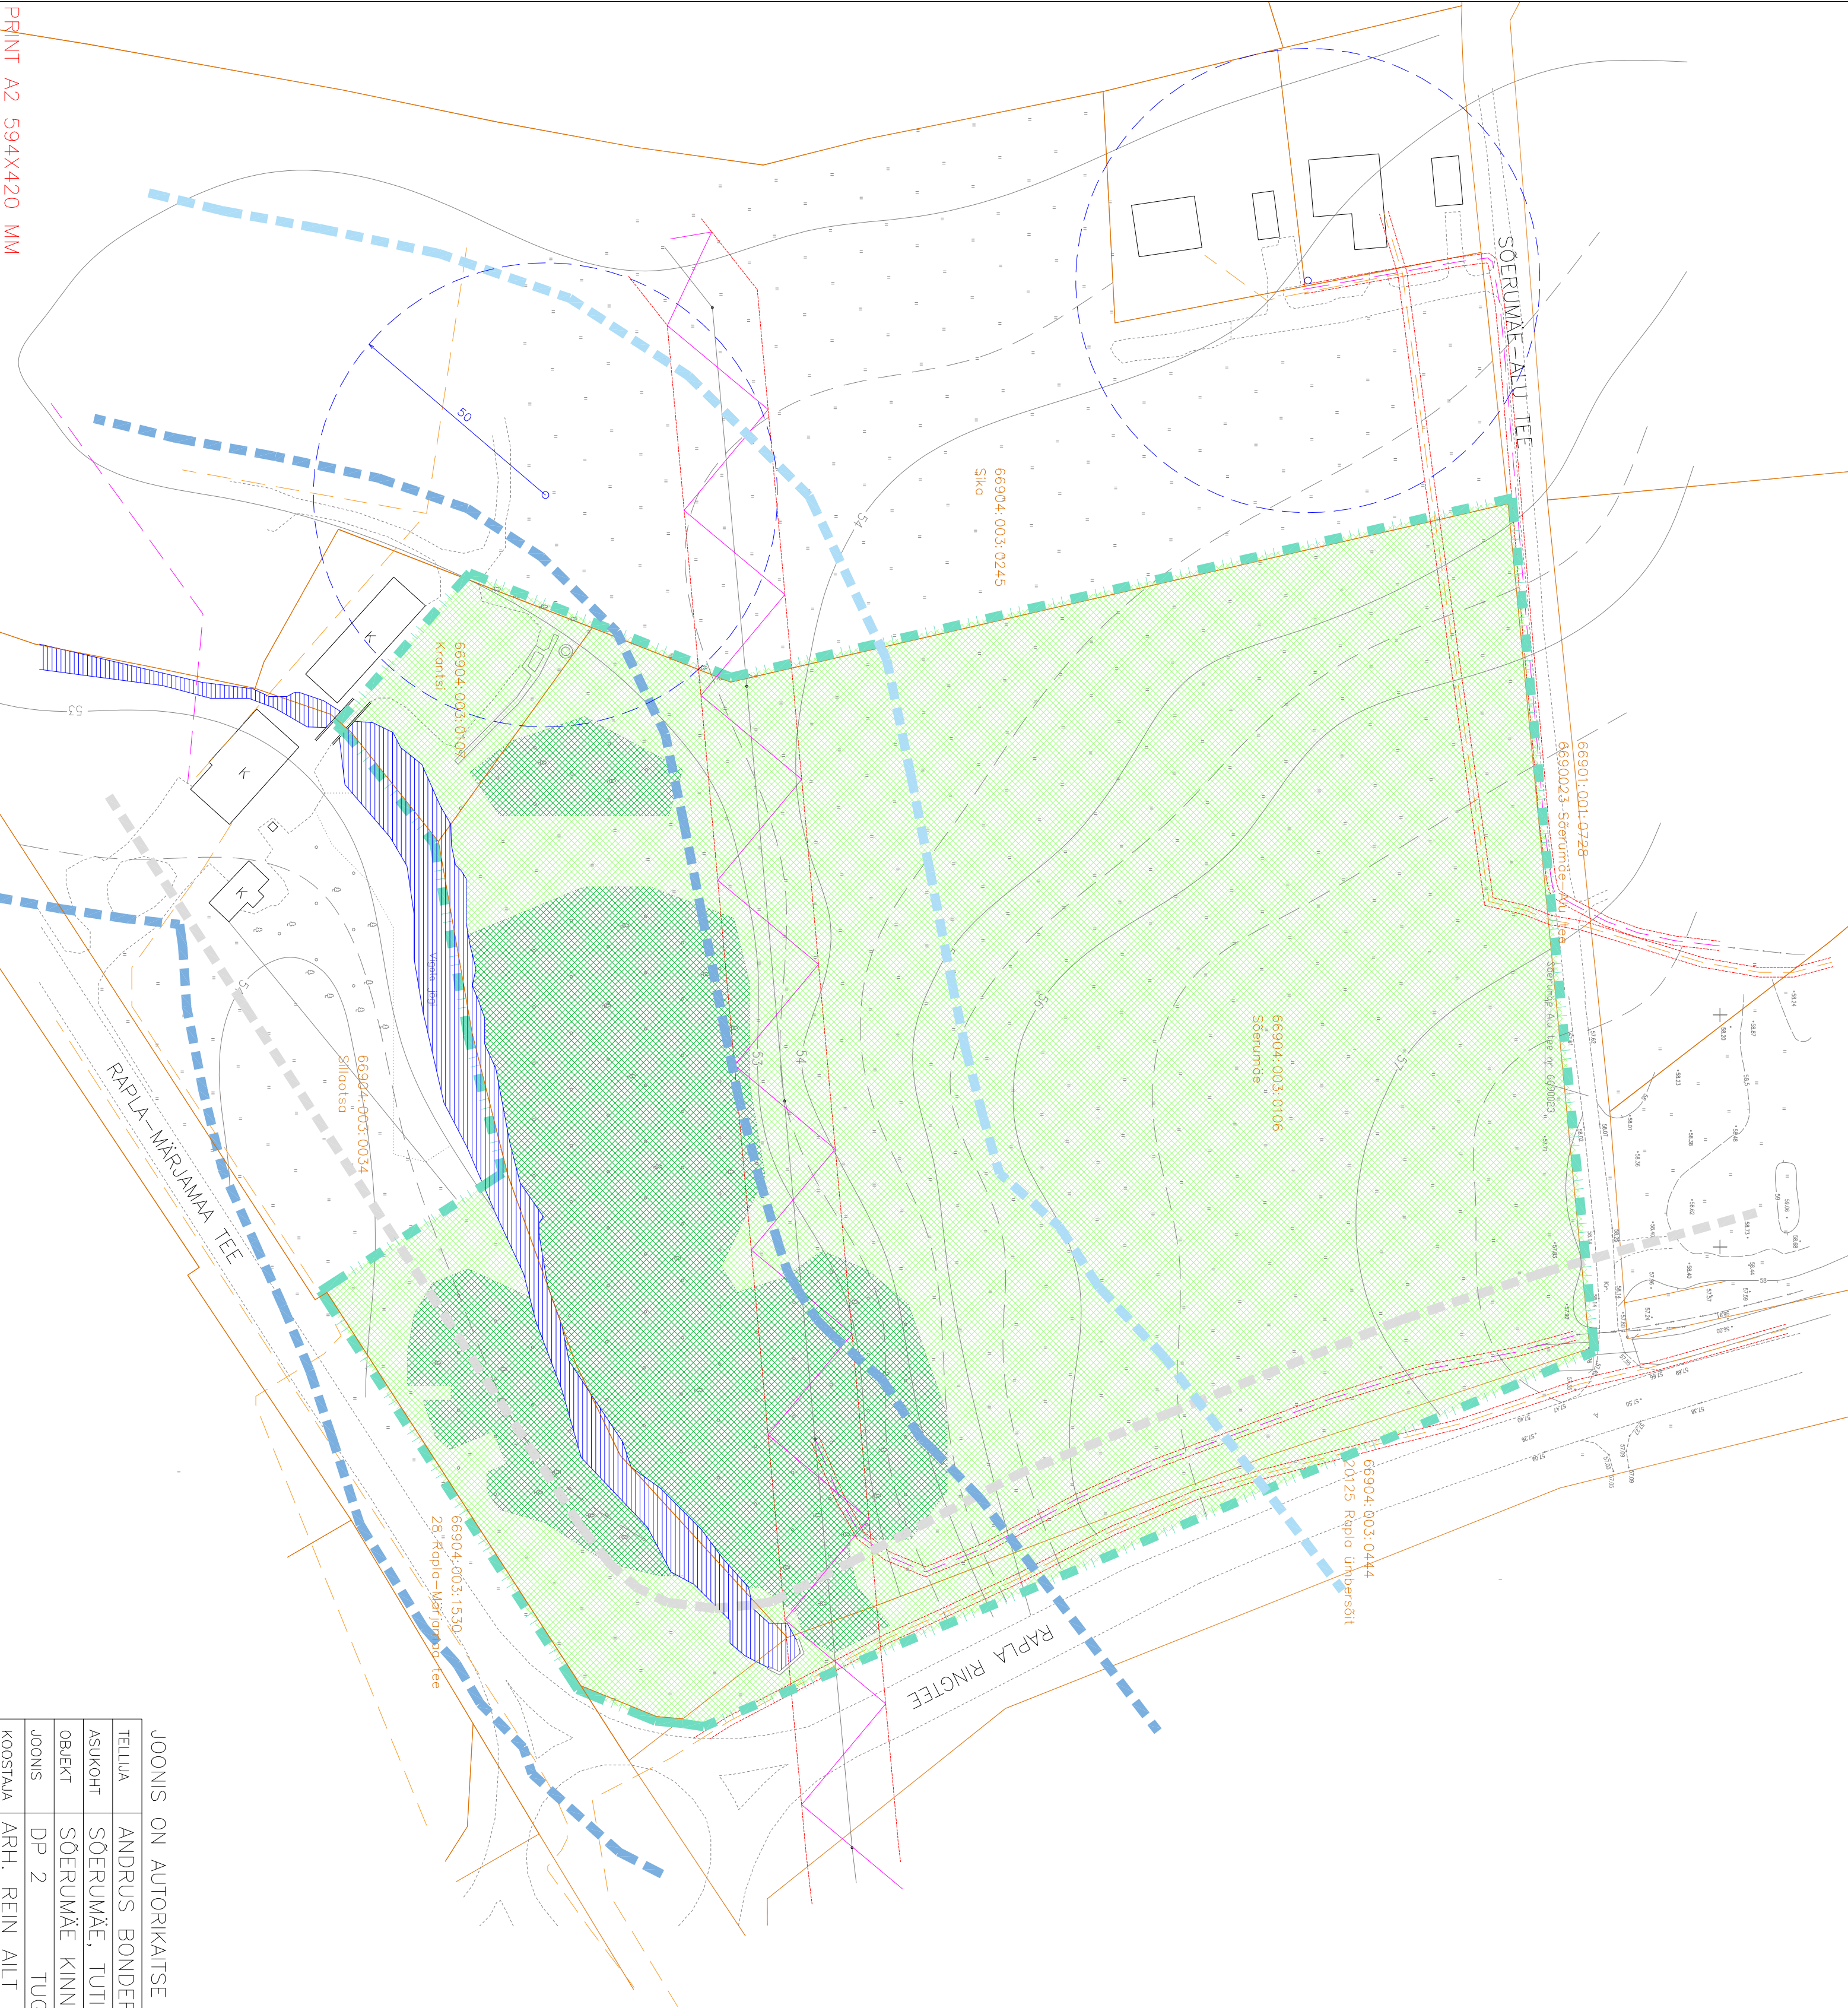

JOOINIS ON AUTORIKAITSE OBJEKT

TELLUA	ANDRUS BONDER		
ASUKOHT	SÕERUMÄE, TUTI KÜLA, RAPLA VALD		
OBJEKT	SÕERUMÄE KINNISTU JA LÄHIALA DETAILPLANEERING		
JOOINIS	DP 2	TUGIPLAAN	M 1/1000
KOOSTAJA	ARH. REIN ALT		reg nr 11742101 TEL.56159652