


KRUNDI SUURUS m ² PLOT SIZE	
1	2
2	4
3	5

- KRUNDI EHTUSÕIGUS**
- SIHTOTSTARVE (%) DETALIPLANEERINGU LIIGIDES
 - LUBATUD SUURIM HOONETE KÕRGUS (M)
 - LUBATUD SUURIM HOONETE KORRUSLISUS
 - LUBATUD SUURIM EHTISALUNE PIND (M²)
 - LUBATUD SUURIM HOONETE ARV KRUNDIL

69445 -A- X= 6542250
66904:001:0066
Kaogambe


KINGUVÄLJA mü DP

M 1:1000

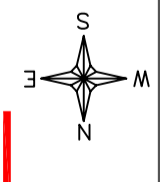

MAAKASUTUSE SIHTOTSTARBED
KATASTRIL JÄRGI:


- T TOOTMISMAA
- L LIIKLUSMAA
- Ä ÄRIMAA

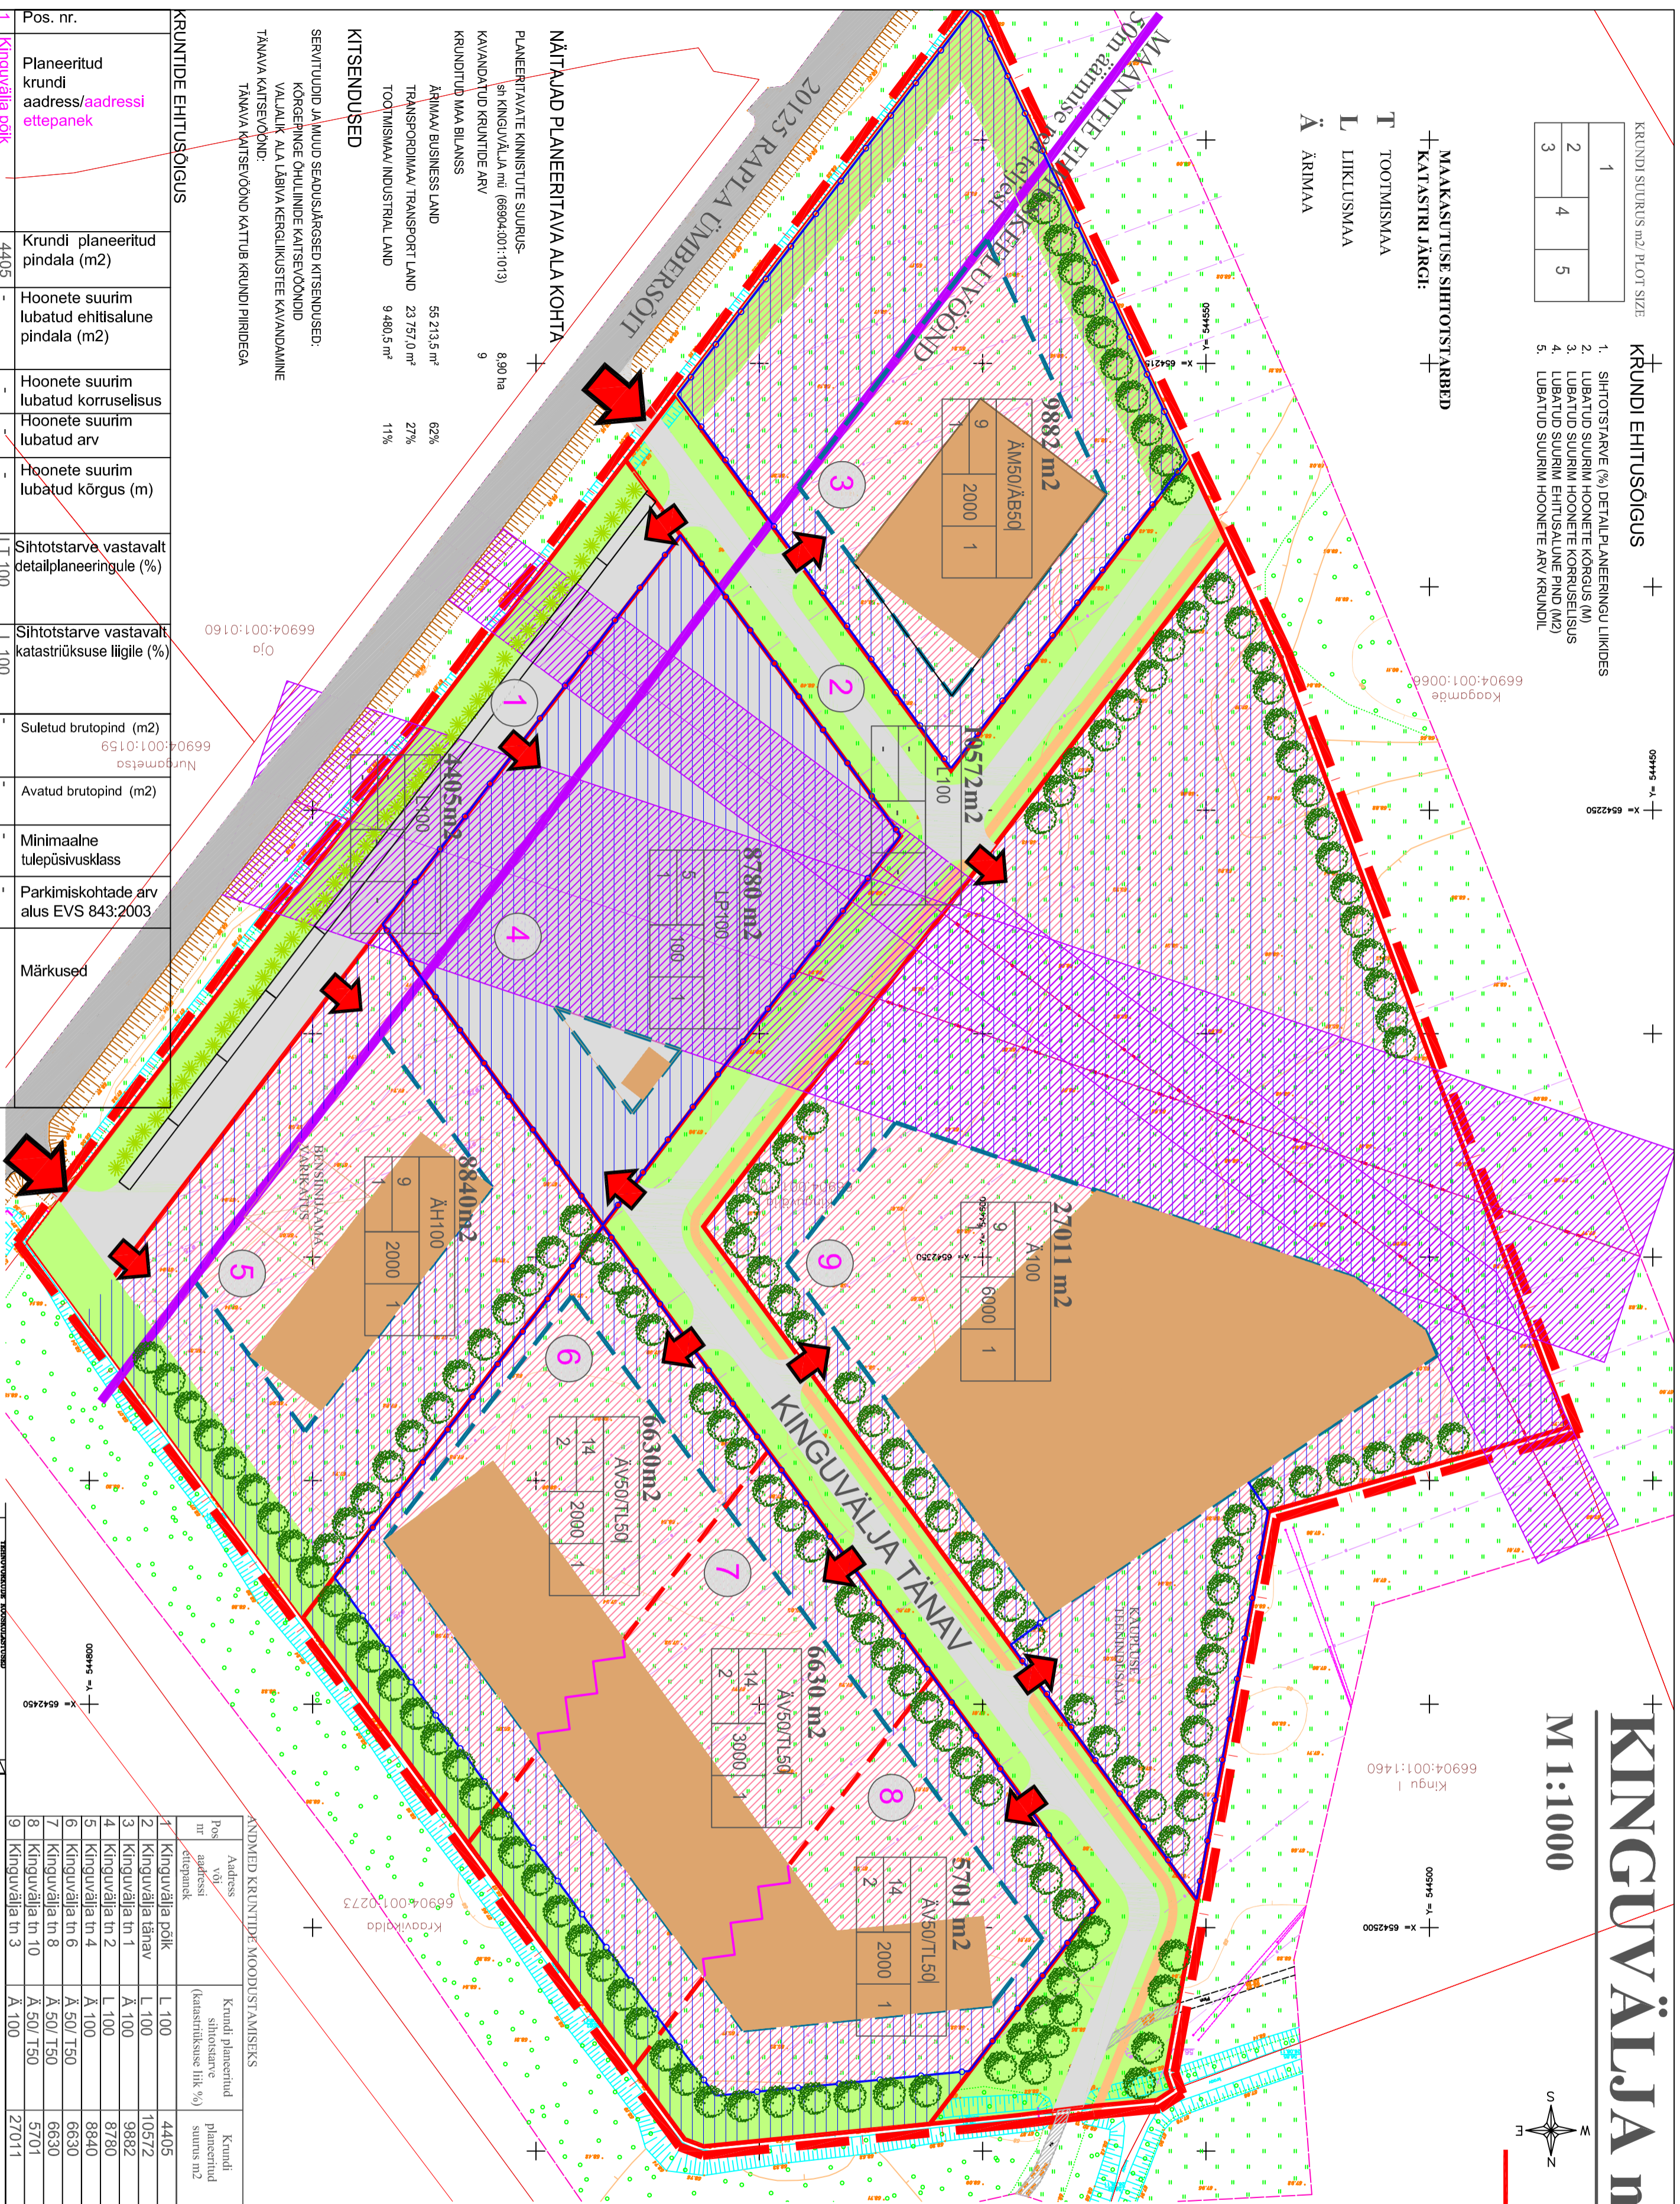

66904:001:1460
Kingu I
02945 -A- X= 6542500

- LEPPEMÄRKID:**
- PLANERINGUALA PIIR
 - OLEMASOLEVA KINNISTU PIIR
 - PLANERINGUALA KINNISTU PIIR
 - OLEMASOLEV ASFALTKATTEGA TEE
 - OLEMASOLEV KRUSKATTEGA TEE
 - PLANEERITAV TEE/PLATS
 - KRUNDI HOONESTUSALA PIIR
 - EHTISKELUVOÖND
 - KAVANDATAV HOONE
 - PLANEERITAV/SÄILITATAV MADALHALJASTUS ALA/
 - PLAN KÕRGHALJASTUSEGA ALA
 - PLAN OKASPUU HEKID
 - PLAN SÕIDUTEE ALA
 - PLAN KÕNNITEE ALA
 - PÄÄS KRUNDILE
 - KAVANDATAVAD PIIRDEALAD
 - TULEMÜÜRI VALADUS HOONETEL
 - KRUNDI POS.NR
 - KÕRGPÕNGELIINI KAITSEVOÖND

Pos. nr.	Planeeritud krundi aadressi/ aadressi ettepanek	Krundi planeeritud pindala (m ²)	Hoonete suurim lubatud ehitisalune pindala (m ²)	Hoonete suurim lubatud koruselisus	Hoonete suurim lubatud arv	Hoonete suurim lubatud kõrgus (m)	Sihtotstarve vastavalt detailplaneeringule (%)	Sihtotstarve vastavalt katastriüksuse liigile (%)	Suletud brutopind (m ²)	Avatud brutopind (m ²)	Minimaalne tulepüsivusklass	Parkimiskohtade arv alus EVS 843:2003	Märkused
1	Kinguvälja põik	4405	-	-	-	-	-	-	-	-	-	-	-
2	Kinguvälja tänav	10572	-	-	-	-	-	-	-	-	-	-	-
3	Kinguvälja tn 1	9882	2000	1	1	9	ÄM50/ÄB50	L 100	2000	-	TP 3	1/150	Lubatud ruutalune hooned (hüümed, majad)
4	Kinguvälja tn 2	8780	100	1	1	5	LP 100	L 100	-	-	TP 3	*	tootmistehase pindala koos varustusega
5	Kinguvälja tn 4	8840	2000	1	1	9	ÄH 100	L 100	2000	-	TP 3	1/20	Lubatud ruutalune hooned (hüümed, majad)
6	Kinguvälja tn 6	6630	2000	2	2	14	ÄV50/TL50	A 50/ T50	3500	500	TP 2	1/150	tootmistehase pindala, kaubala
7	Kinguvälja tn 8	6630	3000	2	2	14	ÄV50/TL50	A 50/ T50	3500	500	TP 2	1/150	tootmistehase pindala, kaubala
8	Kinguvälja tn 10	5701	2000	2	2	14	ÄV50/TL50	A 50/ T50	3500	500	TP 2	1/150	tootmistehase pindala, kaubala
9	Kinguvälja tn 3	27011	6000	1	1	9	ÄK 100	A 100	6000	500	TP 2	1/50	Lubatud ruutalune hooned (hüümed, majad)
KOKKU:		88451											

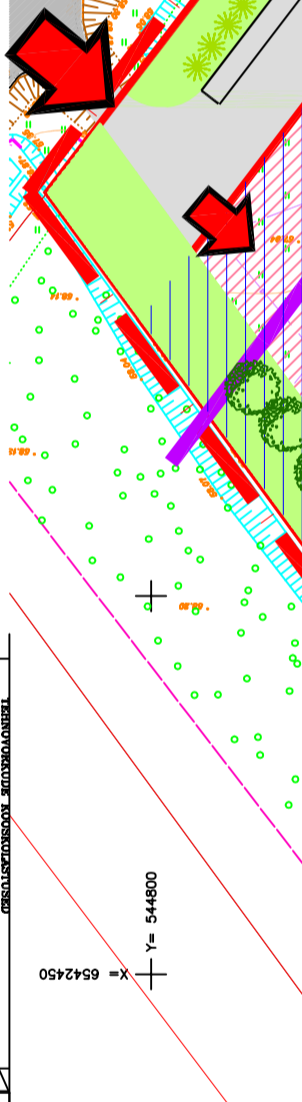

ANDMISED KRUNDIPLANEERINGU MÕÕDUSTAMISEKS


AK ENNO ARHITEKTUURITRUST
Hobujäana 10, 10151 Tallinn, tel 618 0880, info@akennob.ee


Objekt: Raplaa, Rapla vld, Kalevi küla
KINGUVÄLJA MU

Nimi: PÕHIOONIS
ESKIS

Staadium: M 1 : 1000

Mõõtkava: Objekt nr.: Joonise nr.: 1

KRUNDI EHTUSÕIGUS

NÄITAJAD PLANEERITAVA ALA KOHTA

PLANEERITAVATE KINNISTUTE SUURUS-
SH KINGUVÄLJA mü (66904:001:1013) 8,90 ha

KAVANDATUD KRUNDITE ARV 9

KRUNDITUD MA BILANSS

ÄRIMAA/ BUSINESS LAND 55 213,5 m² 62%

TRANSPORTIMAA/ TRANSPORT LAND 23 757,0 m² 27%

TOOTMISMAA/ INDUSTRIAL LAND 9 480,5 m² 11%

KITSENDUSED

SEEVITUUDID JA MUUD SEADUSLARGESD KITSENDUSED:
KÕRGPÕNGE OHTUJÄRGI KAITSEVOÖNDID
VALAJA ALA LÄBIVA KERGIKUSTE KAVANDAMINE
TÄNAVA KAITSEVOÖND:
TÄNAVA KAITSEVOÖND KÄITUB KRUNDI PIIRIDEGA



